

REQUERENTE

LUÍSA MARIA PEREIRA

N.º CLIENTE

218995059

REFERÊNCIA

251352

FREGUESIA


MONTE

CARTA

76

FINALIDADE

Apresentação de Projeto

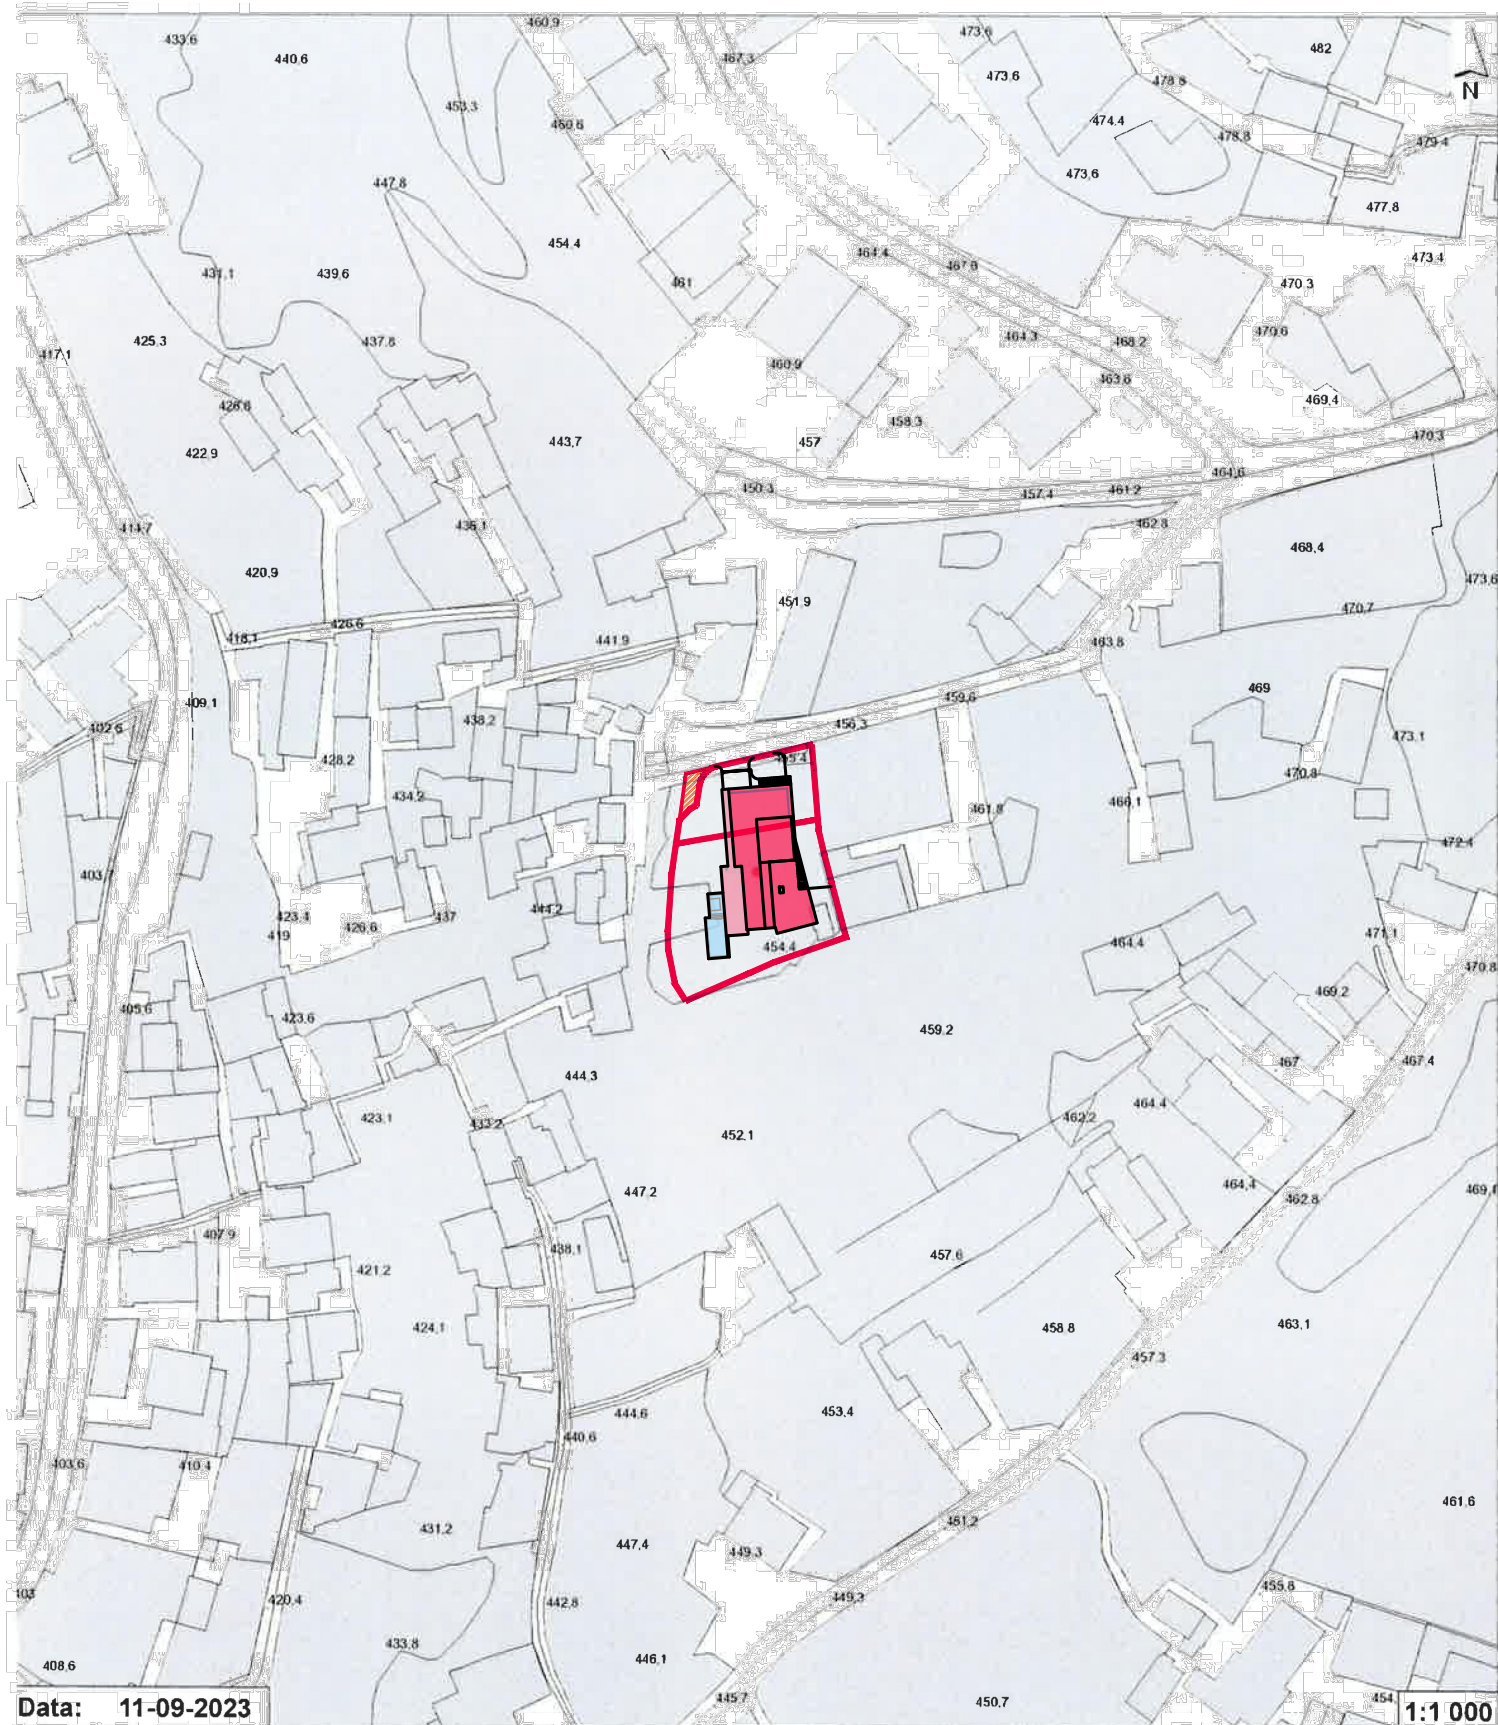

Data: 11-09-2023

1:1 000

Planta de localização válida por um ano. O seu fornecimento não implica qualquer compromisso quanto à aprovação da obra requerida ou à concessão da respectiva licença. A delimitação do prédio é da inteira responsabilidade do requerente.

Cartografia à escala 1:5000
Propriedade da DROTA