

REQUERENTE
LUÍSA MARIA PEREIRA


N CLIENTE
218995059

REFERÊNCIA
251352

FREGUESIA
MONTE

CARTA FINALIDADE

76 Apresentação de Projeto

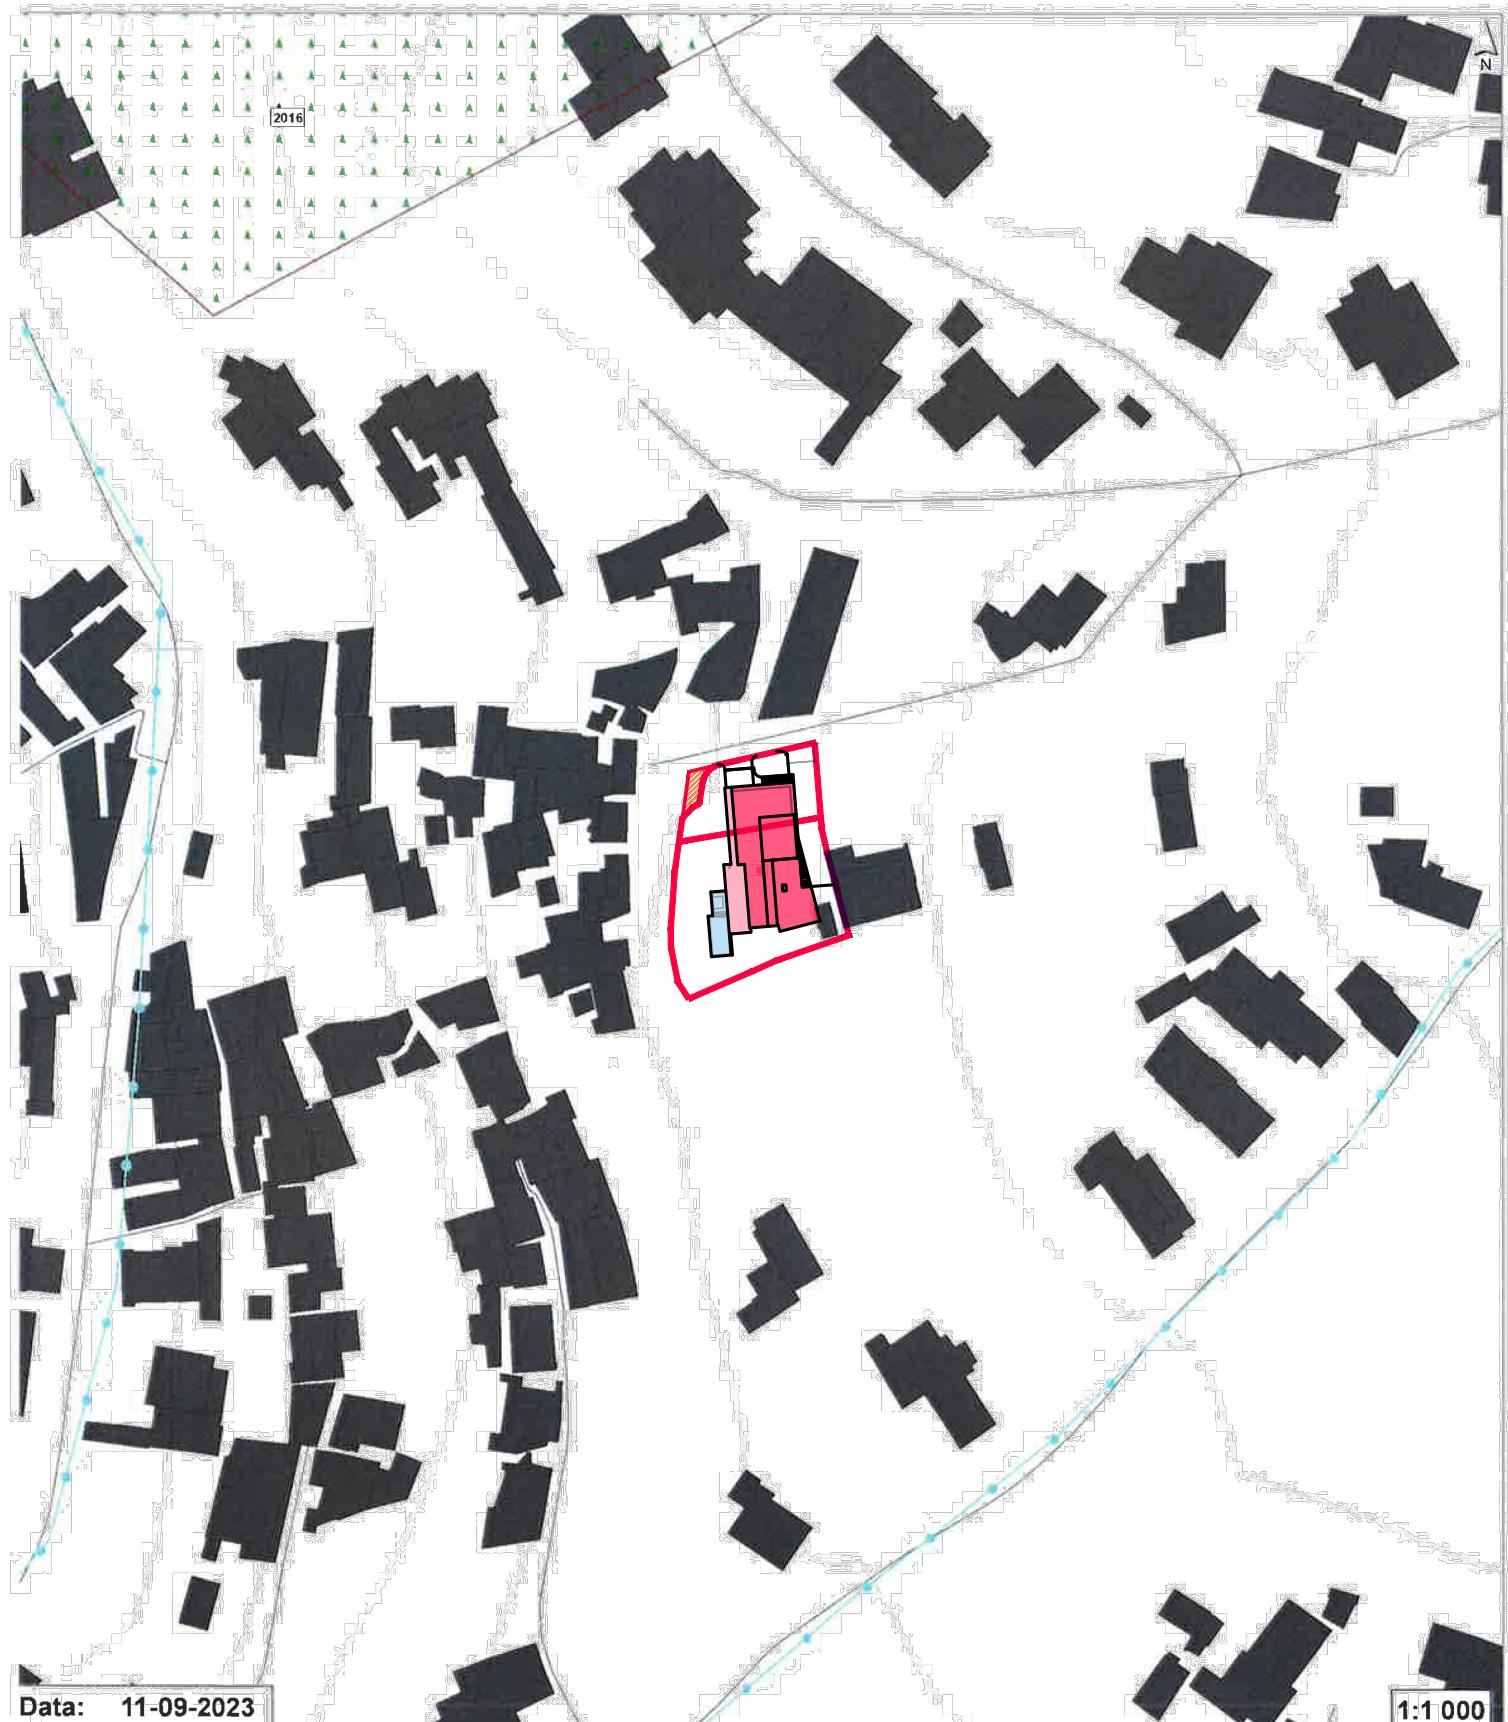

Data: 11-09-2023

1:1 000