


X= 320980
Y= 3616300


X= 321040
Y= 3616300

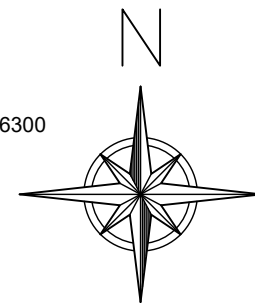

LEGENDA

- Poste Electricidade
- Poste Ctt
- Ta. Esgoto
- Ta. Saneamento
- Ta. Ág. Res. Madeira
- Ta. Ág. Pluviais
- Ta. Telecomunicações
- Ta. Água
- Marco Incêndio
- Marco Partilha
- Caixa Não Identificada
- Sargeta
- Caixa Electricidade
- Caixa Telecomunicações
- Muro de elevação
- Muro de suporte
- Levada
- Vedação

Artigo - 81 - 170.00m2
Artigo - 82 - 410.00m2
Área dos Terrenos - 580.00m2

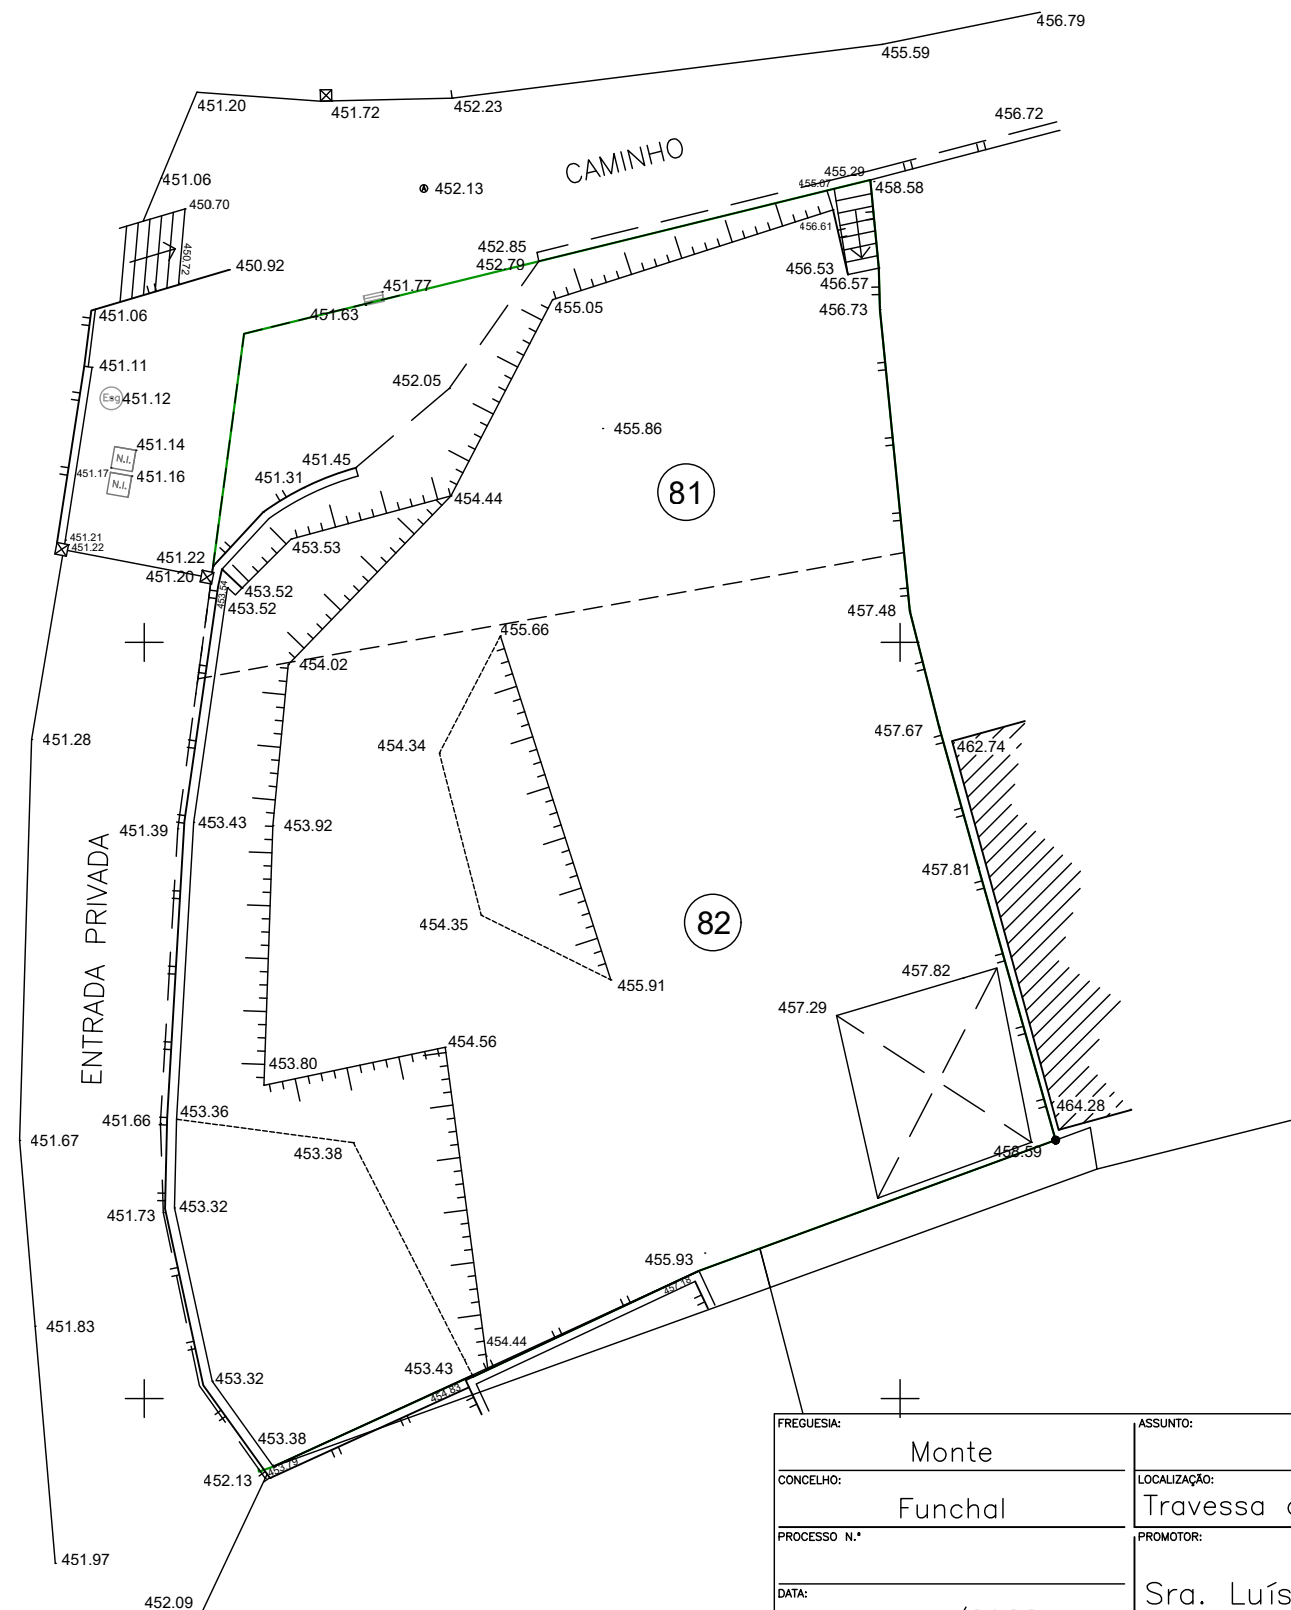

X= 320980
Y= 3616260

FREGUESIA:	Monte	ASSUNTO:		TECNICO:	
CONCELHO:	Funchal	LOCALIZAÇÃO:	Travessa do Tanque	ASSINATURA:	
PROCESSO N.º		PROMOTOR:	Sra. Luísa Maria Pereira		
DATA:	Junho/2022	DESIGNAÇÃO:	LEVANTAMENTO TOPOGRÁFICO (GEORREFERENCIADO)	ESCALA:	1:200
ÁREA:					

Arquitectura Estabilidade Topografia