


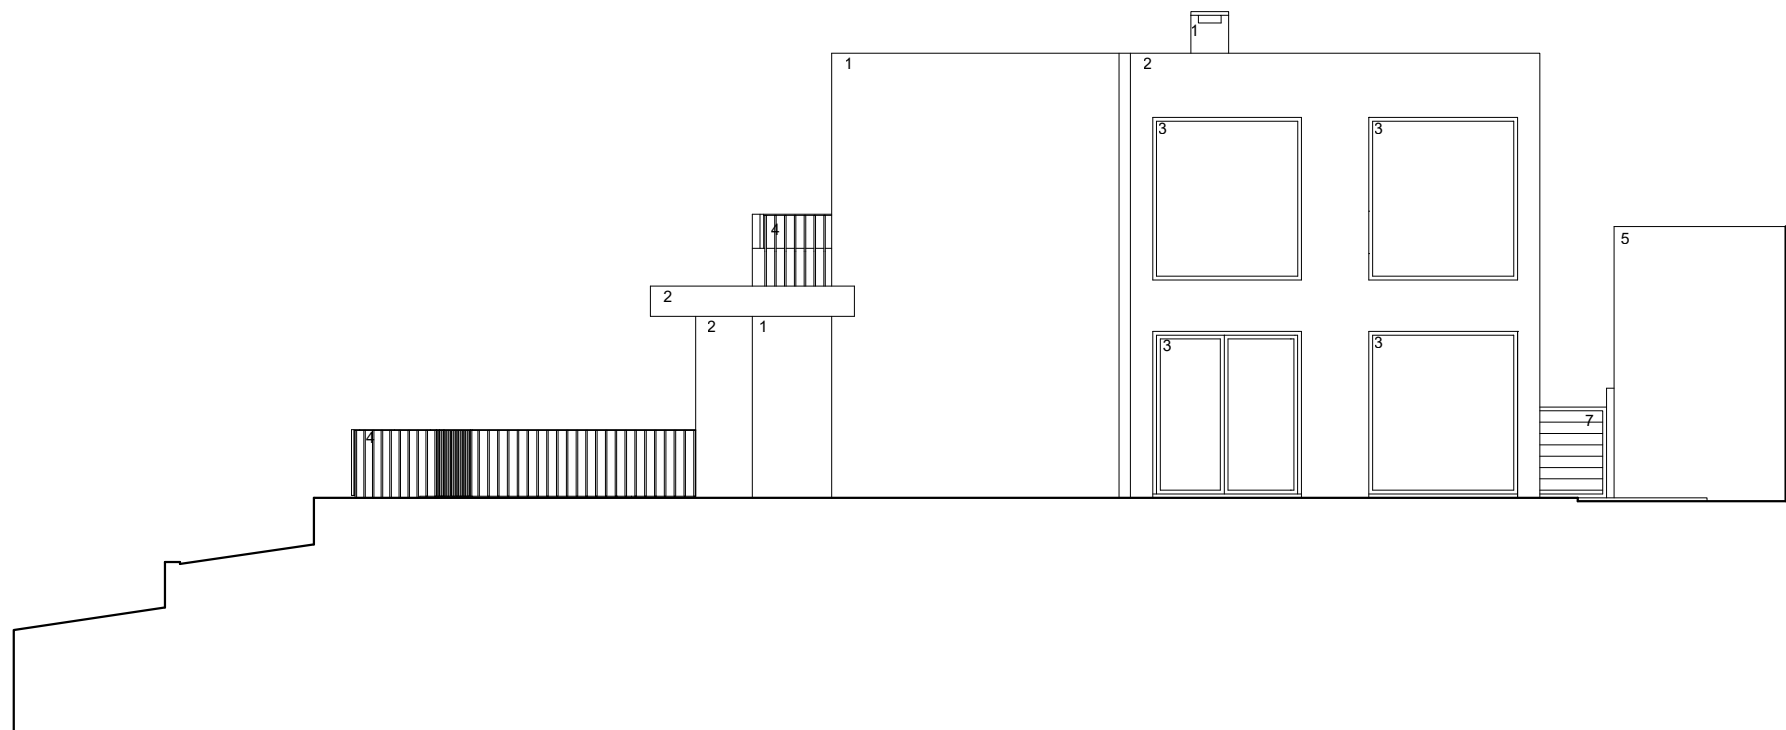

ALÇADO SUL

LEGENDA MATERIAIS E CORES

- 1 – Revestimento tipo "Isodur" para pintar com tinta de marfim claro (CIN)
- 2 – Revestimento tipo "Isodur" para pintar com tinta de água branca
- 3 – Janelas com caixilharia de alumínio termolacado cinzento
- 4 – Guarda corpos metálico
- 5 – Muro de suporte com revestimento crespido para pintar na cor cinza claro
- 6 – Porta de garagem na cor cinza claro
- 7 – Portão de madeira e metal
- 8 – Porta de madeira na cor natural
- 9 – Parede revestida com pedra natural da região

DATA :	PROJETO DE UMA:	TÉCNICO : Arq. João Vieira	
set./2023	MORADIA		
	FASE : Licenciamento	DESENHOU : Lc	
ESCALA :	DESIGNAÇÃO : ALÇADO SUL		
1/100		ARQUIVO :	
	REQUERENTE : Luísa Maria Pereira		
	LOCAL : Trav. do Tanque, Lev. da Corujeira, Monte, Funchal	DESENHO N° :	12