


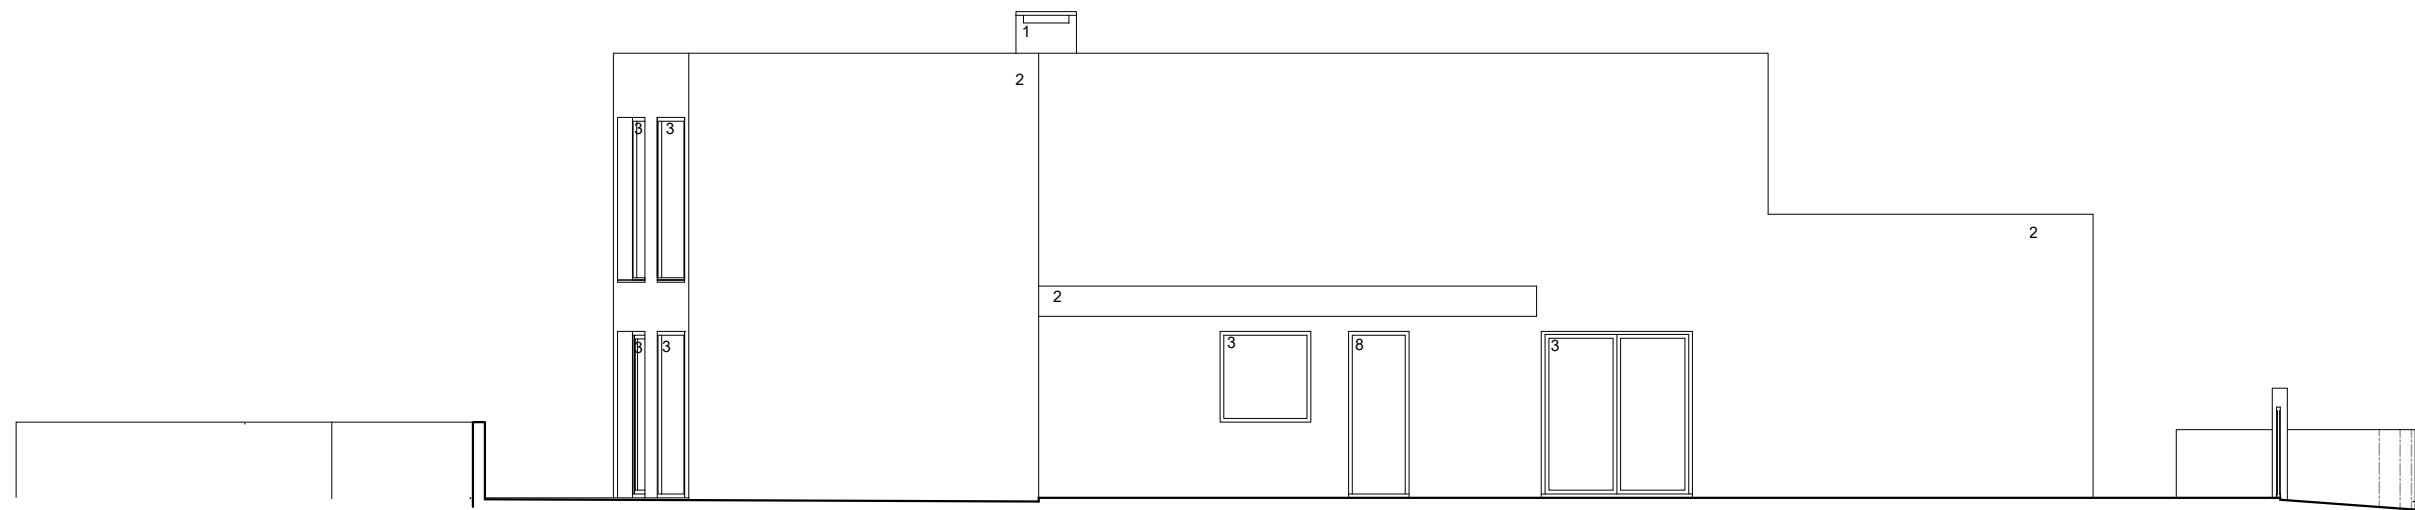

## ALÇADO OESTE

### LEGENDA MATERIAIS E CORES

- 1 – Revestimento tipo "Isodur" para pintar com tinta de marfim claro (CIN)
- 2 – Revestimento tipo "Isodur" para pintar com tinta de água branca
- 3 – Janelas com caixilharia de alumínio termolacado cinzento
- 4 – Guarda corpos metálico
- 5 – Muro de suporte com revestimento crespido para pintar na cor cinza claro
- 6 – Porta de garagem na cor cinza claro
- 7 – Portão de madeira e metal
- 8 – Porta de madeira na cor natural
- 9 – Parede revestida com pedra natural da região

|           |                                                            |                            |    |
|-----------|------------------------------------------------------------|----------------------------|----|
| DATA :    | PROJETO DE UMA:                                            | TÉCNICO : Arq. João Vieira |    |
| set./2023 | MORADIA                                                    |                            |    |
|           | FASE : Licenciamento                                       | DESENHOU : Lc              |    |
| ESCALA :  | DESIGNAÇÃO : ALÇADO OESTE                                  |                            |    |
| 1/100     |                                                            | ARQUIVO :                  |    |
|           | REQUERENTE : Luísa Maria Pereira                           |                            |    |
|           | LOCAL : Trav. do Tanque, Lev. da Corujeira, Monte, Funchal | DESENHO N° :               | 13 |