


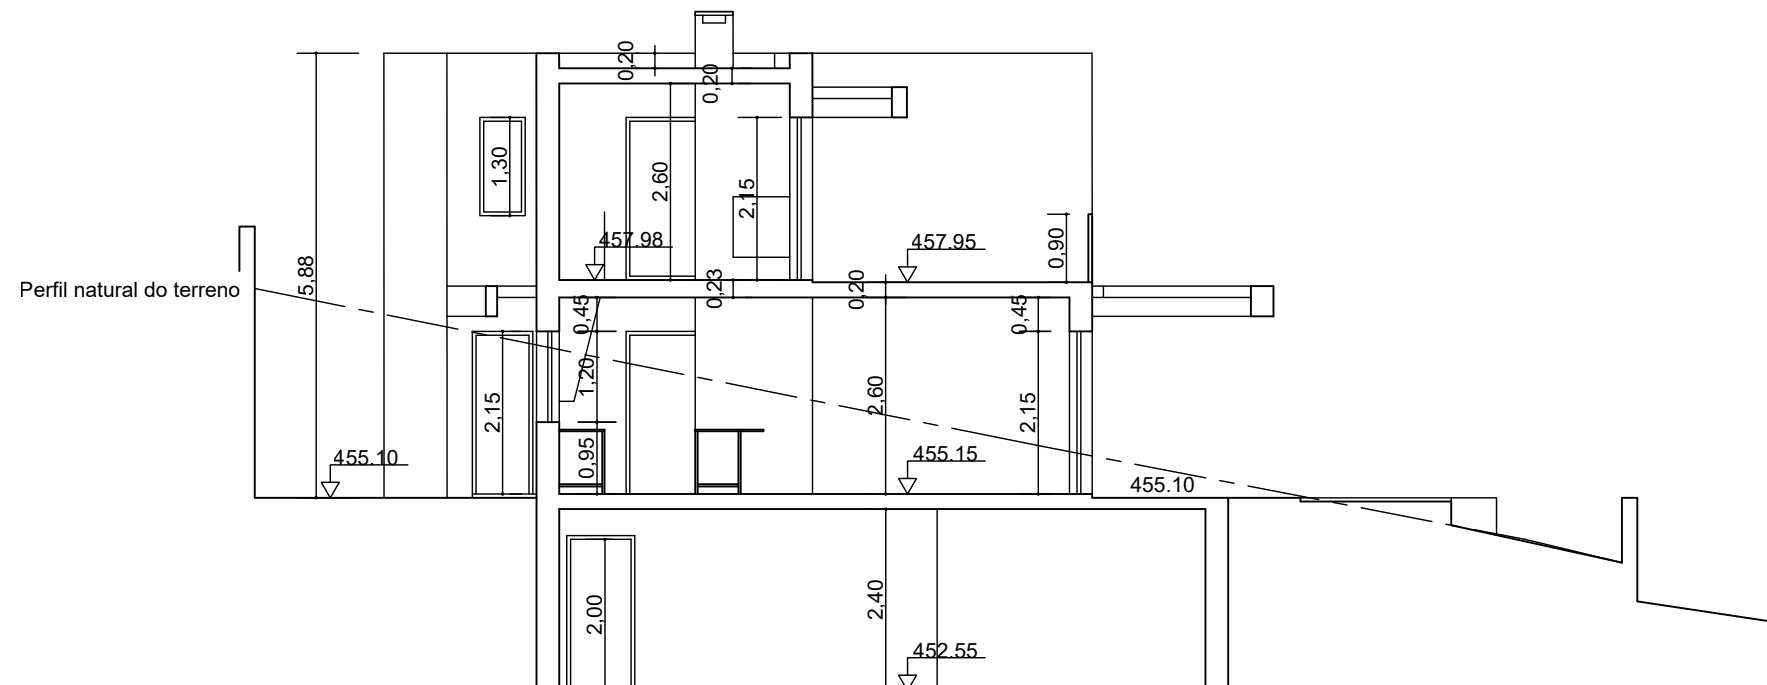

CORTE CD

DATA :	PROJETO DE UMA:	TÉCNICO : Arq. João Vieira	
set./2023	MORADIA		
	FASE : Licenciamento	DESENHOU : Lc	
ESCALA :	DESIGNAÇÃO : CORTE CD		
1/100		ARQUIVO :	
	REQUERENTE : Luísa Maria Pereira		
	LOCAL : Trav. do Tanque, Lev. da Corujeira, Monte, Funchal	DESENHO N° :	
		16	