




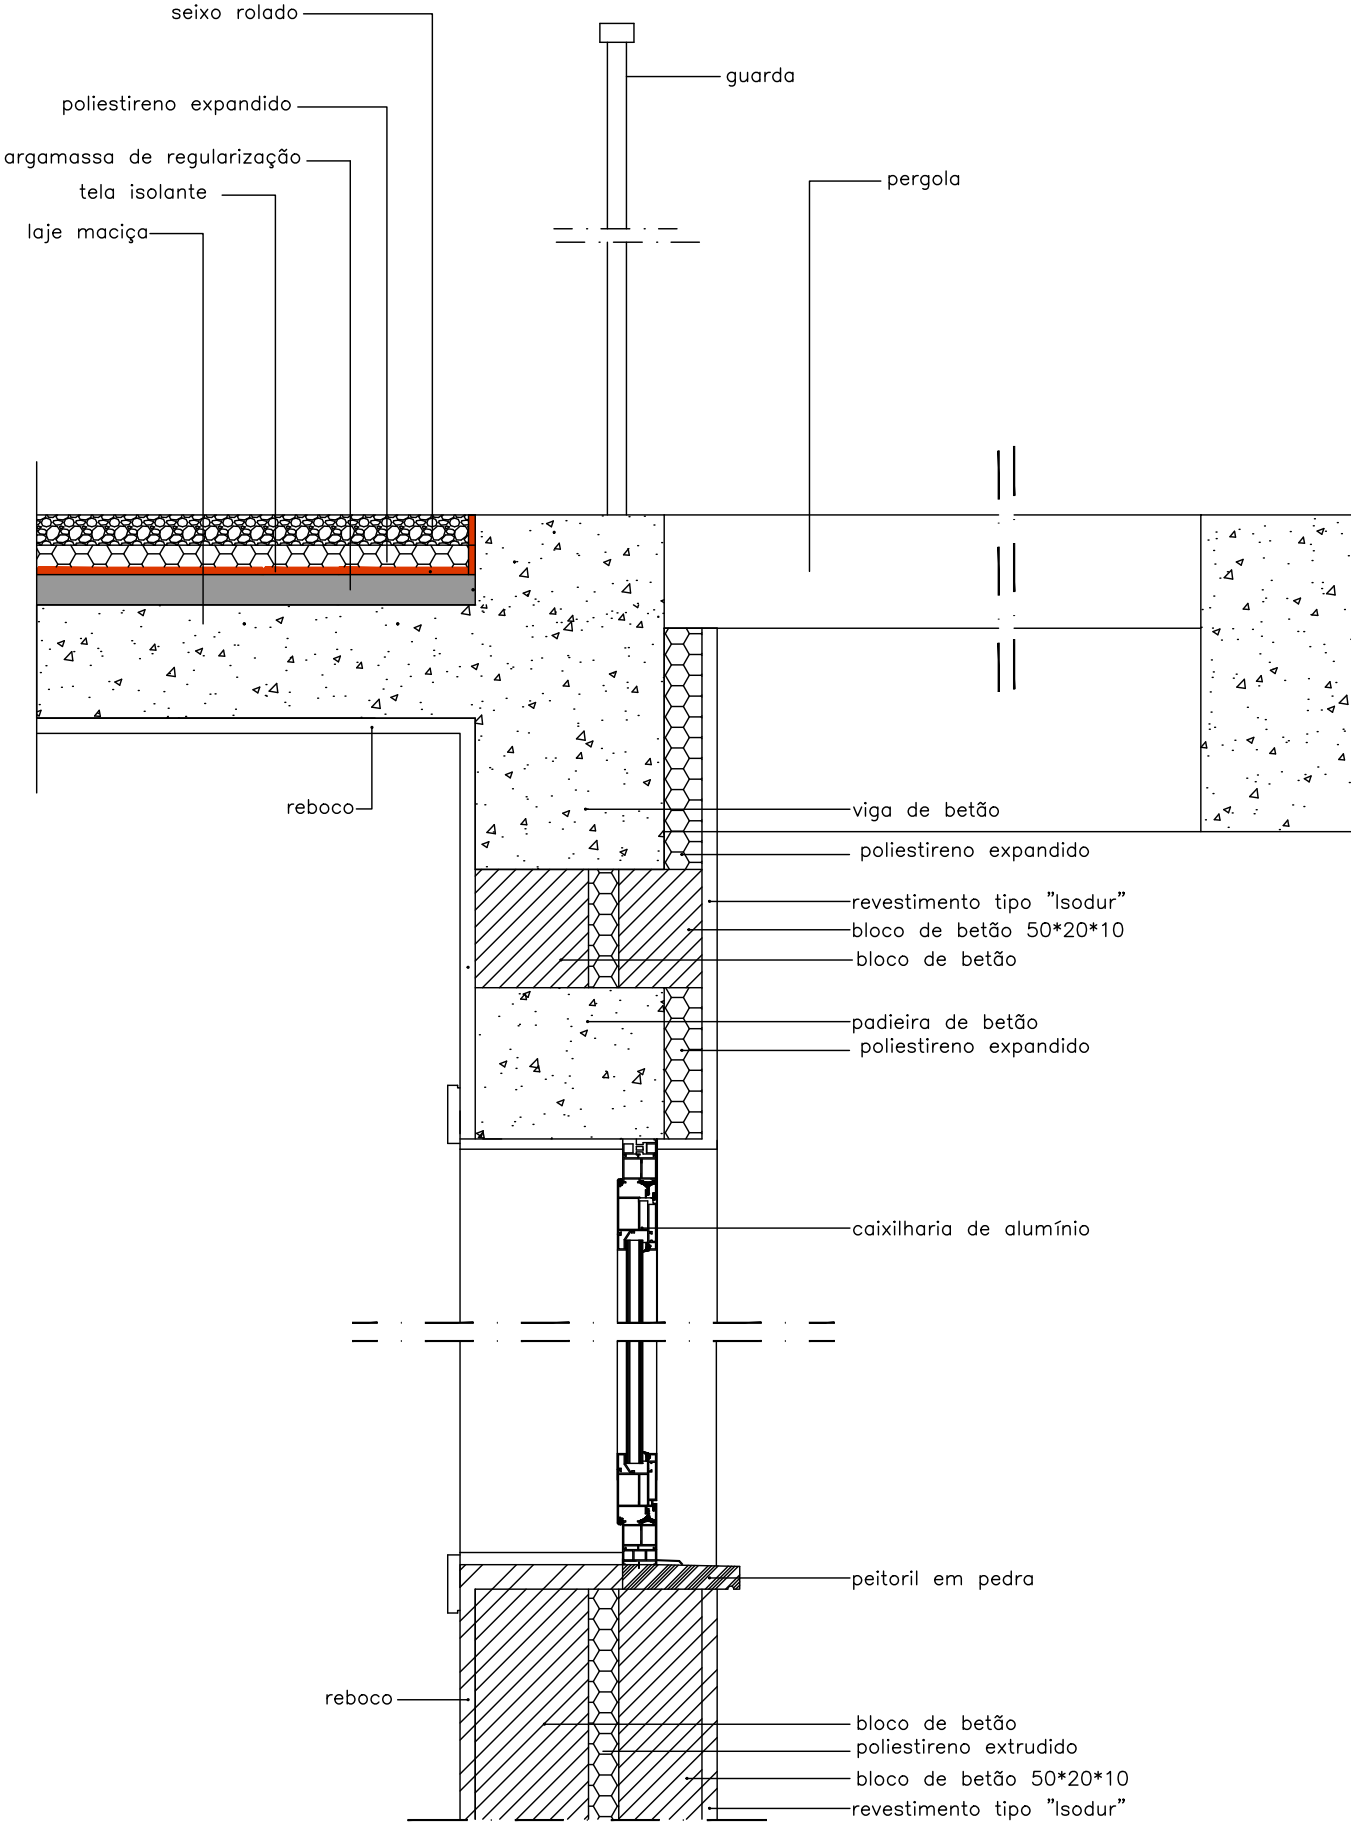

PORMENOR DE LIGAÇÃO DE FACHADA COM COBERTURA

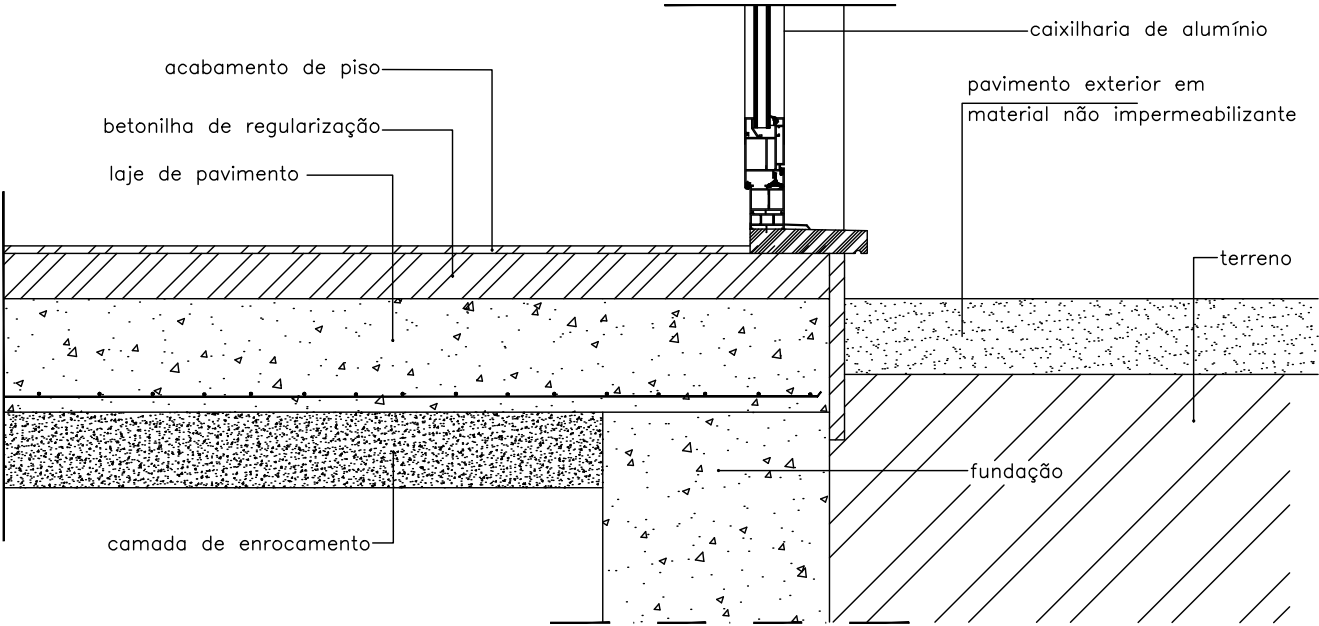

PORMENOR DE LIGAÇÃO DE FACHADA(em caixilharia de alumínio) PAVIMENTO TÉRREO

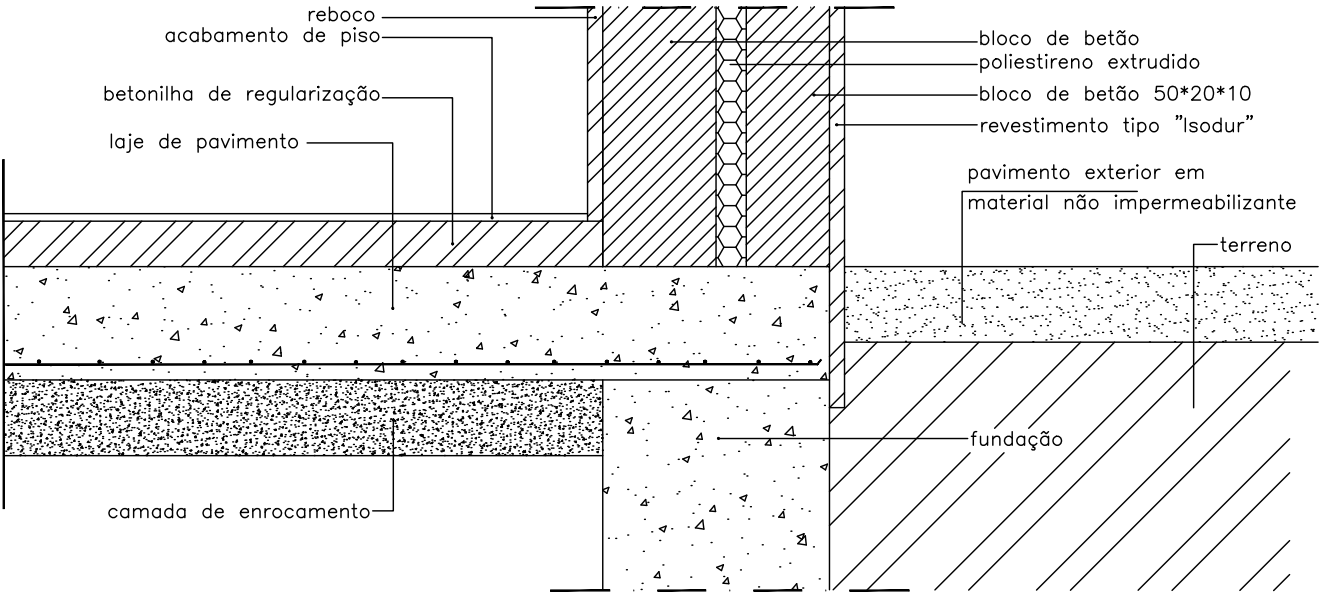

PORMENOR DE LIGAÇÃO DE FACHADA(em alvenaria) PAVIMENTO TÉRREO

DATA :	PROJETO DE UMA:	TÉCNICO : Arq. João Vieira	
set./2023	MORADIA		
	FASE :	Licenciamento	DESENHOU : Lc
ESCALA :	DESIGNAÇÃO : PORMENORES CONSTRUTIVOS		
1/10			ARQUIVO :
	REQUERENTE : Luísa Maria Pereira		
	LOCAL : Trav. do Tanque, Lev. da Corujeira, Monte, Funchal		DESENHO N° :