


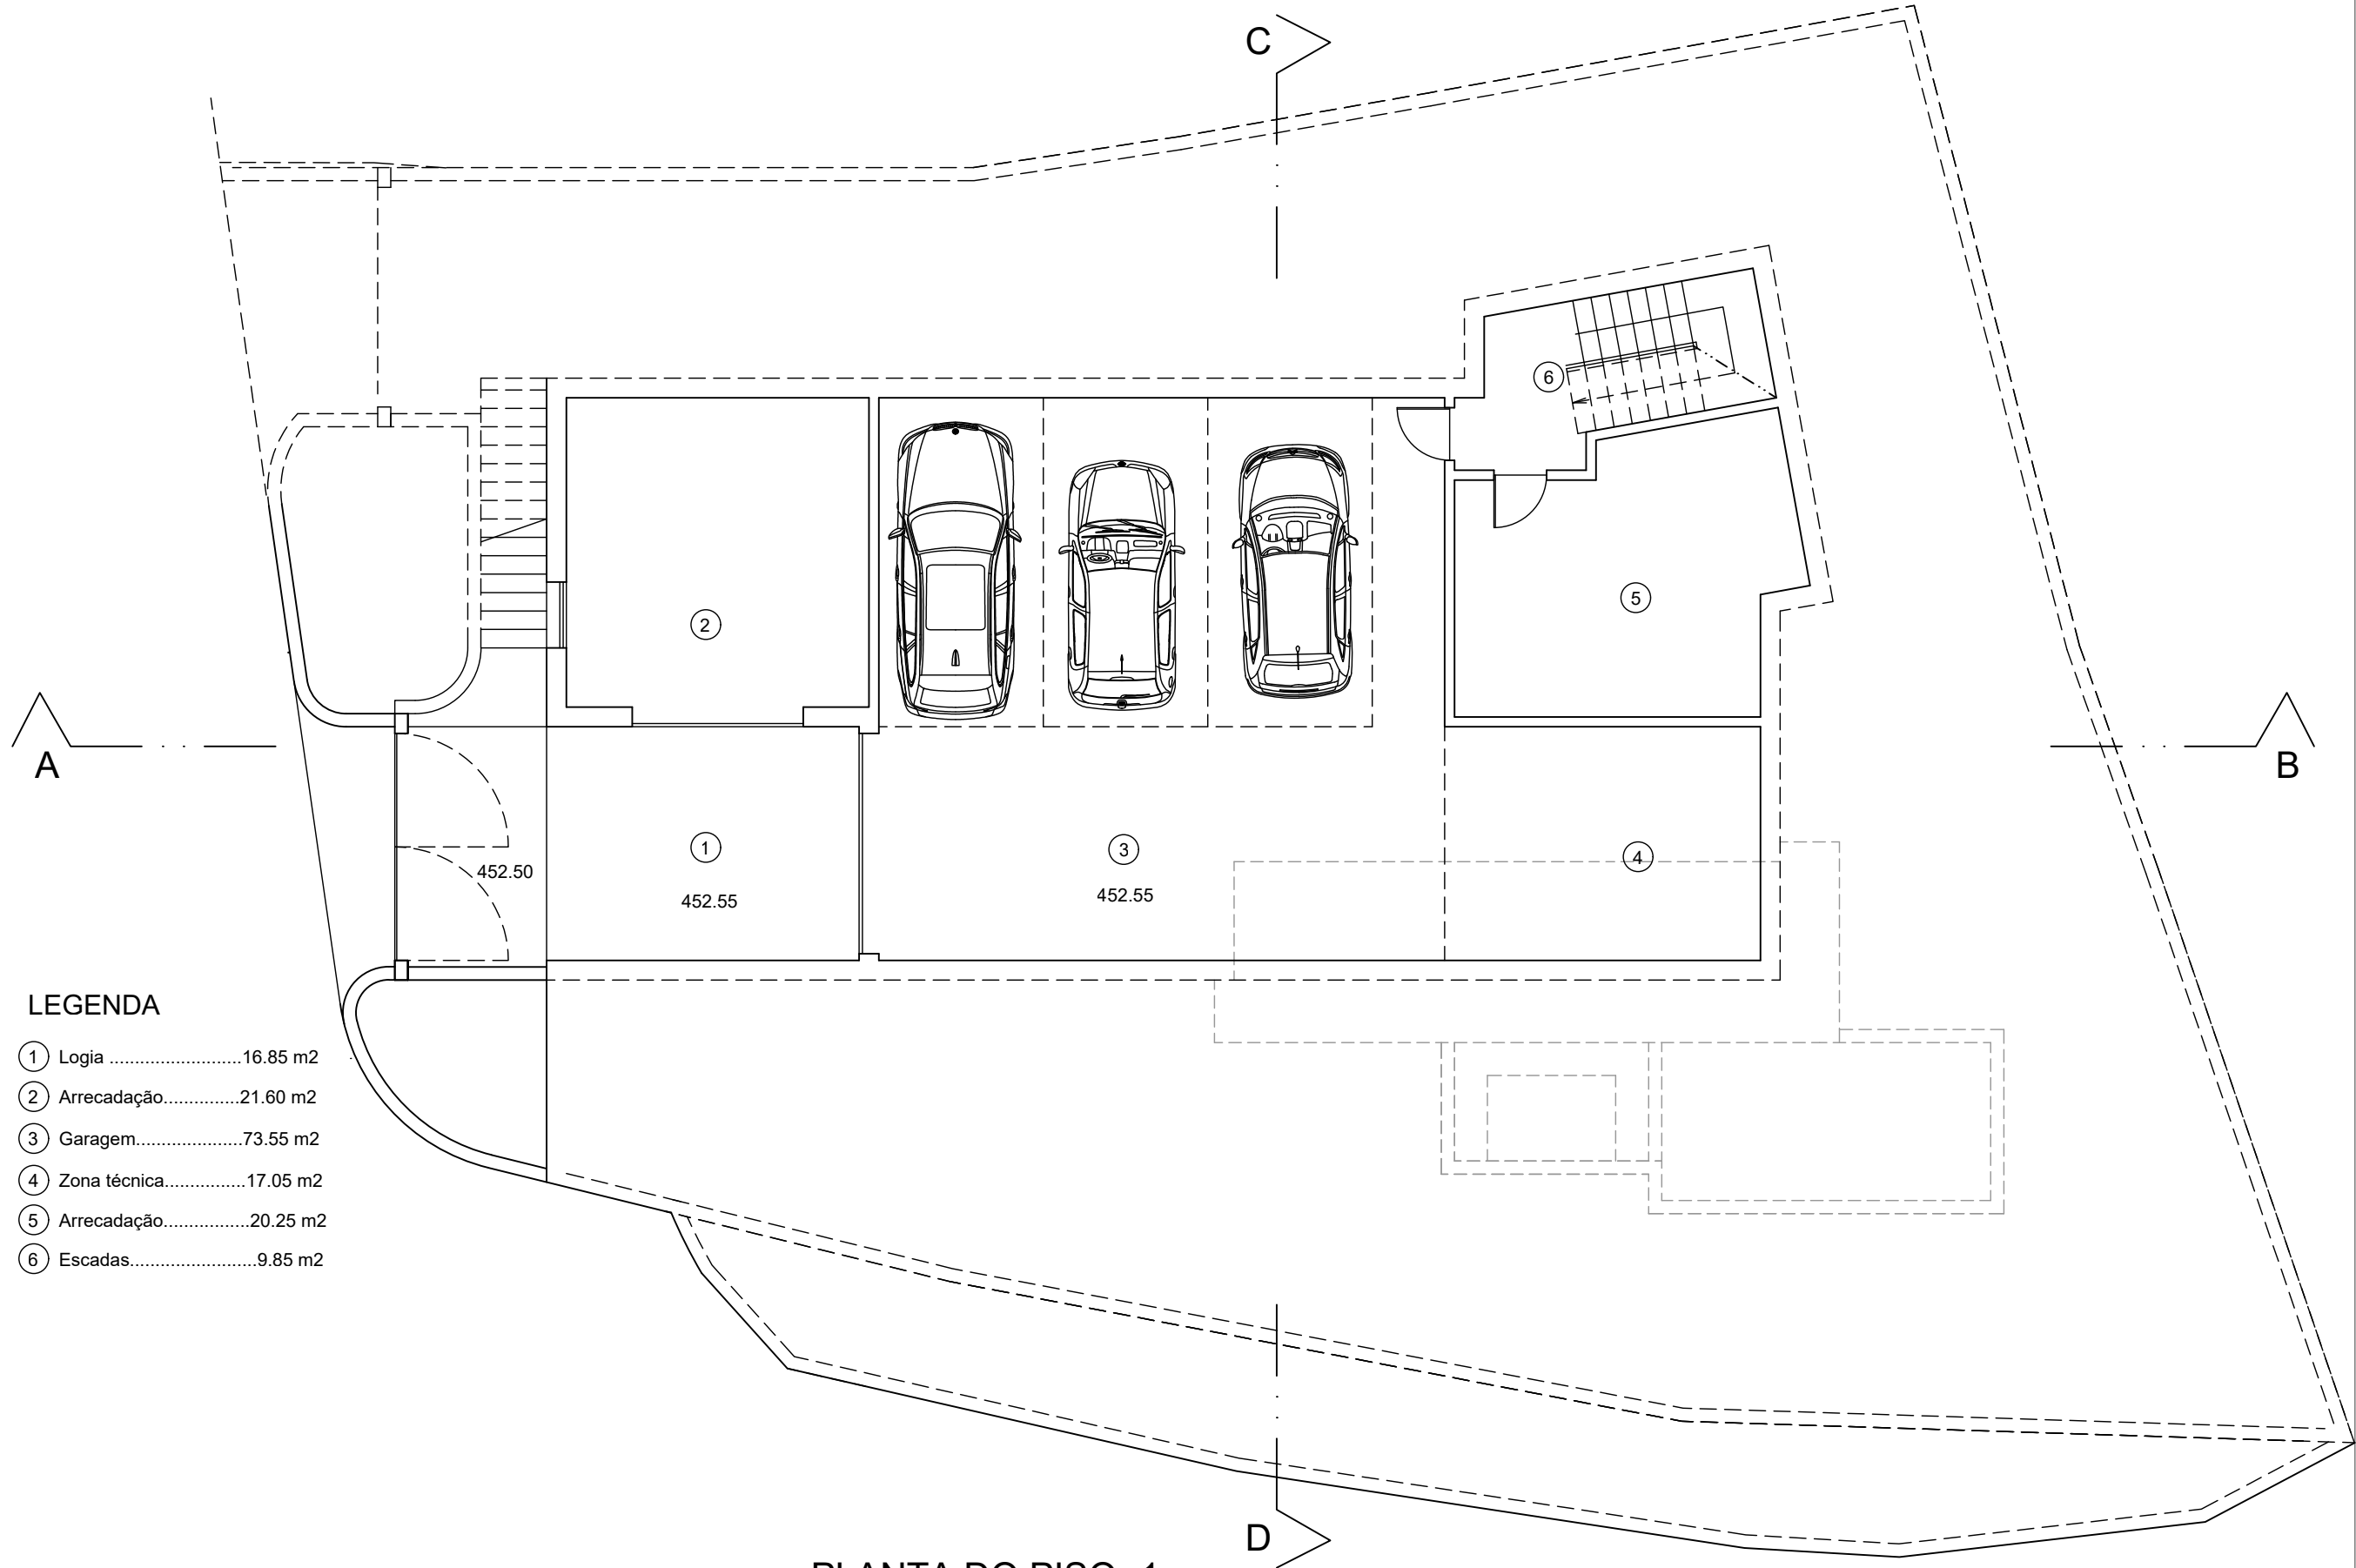

- LEGENDA
- ① Logia16.85 m2
 - ② Arrecadação.....21.60 m2
 - ③ Garagem.....73.55 m2
 - ④ Zona técnica.....17.05 m2
 - ⑤ Arrecadação.....20.25 m2
 - ⑥ Escadas.....9.85 m2

PLANTA DO PISO -1

DATA :	PROJETO DE UMA:	TÉCNICO : Arq. João Vieira	
set./2023	MORADIA		
	FASE :	Licenciamento	DESENHOU : Lc
ESCALA :	DESIGNAÇÃO : PLANTA DO PISO -1		
1/100			ARQUIVO :
	REQUERENTE : Luísa Maria Pereira		
	LOCAL : Trav. do Tanque, Lev. da Corujeira, Monte, Funchal		DESENHO N° :
			03