


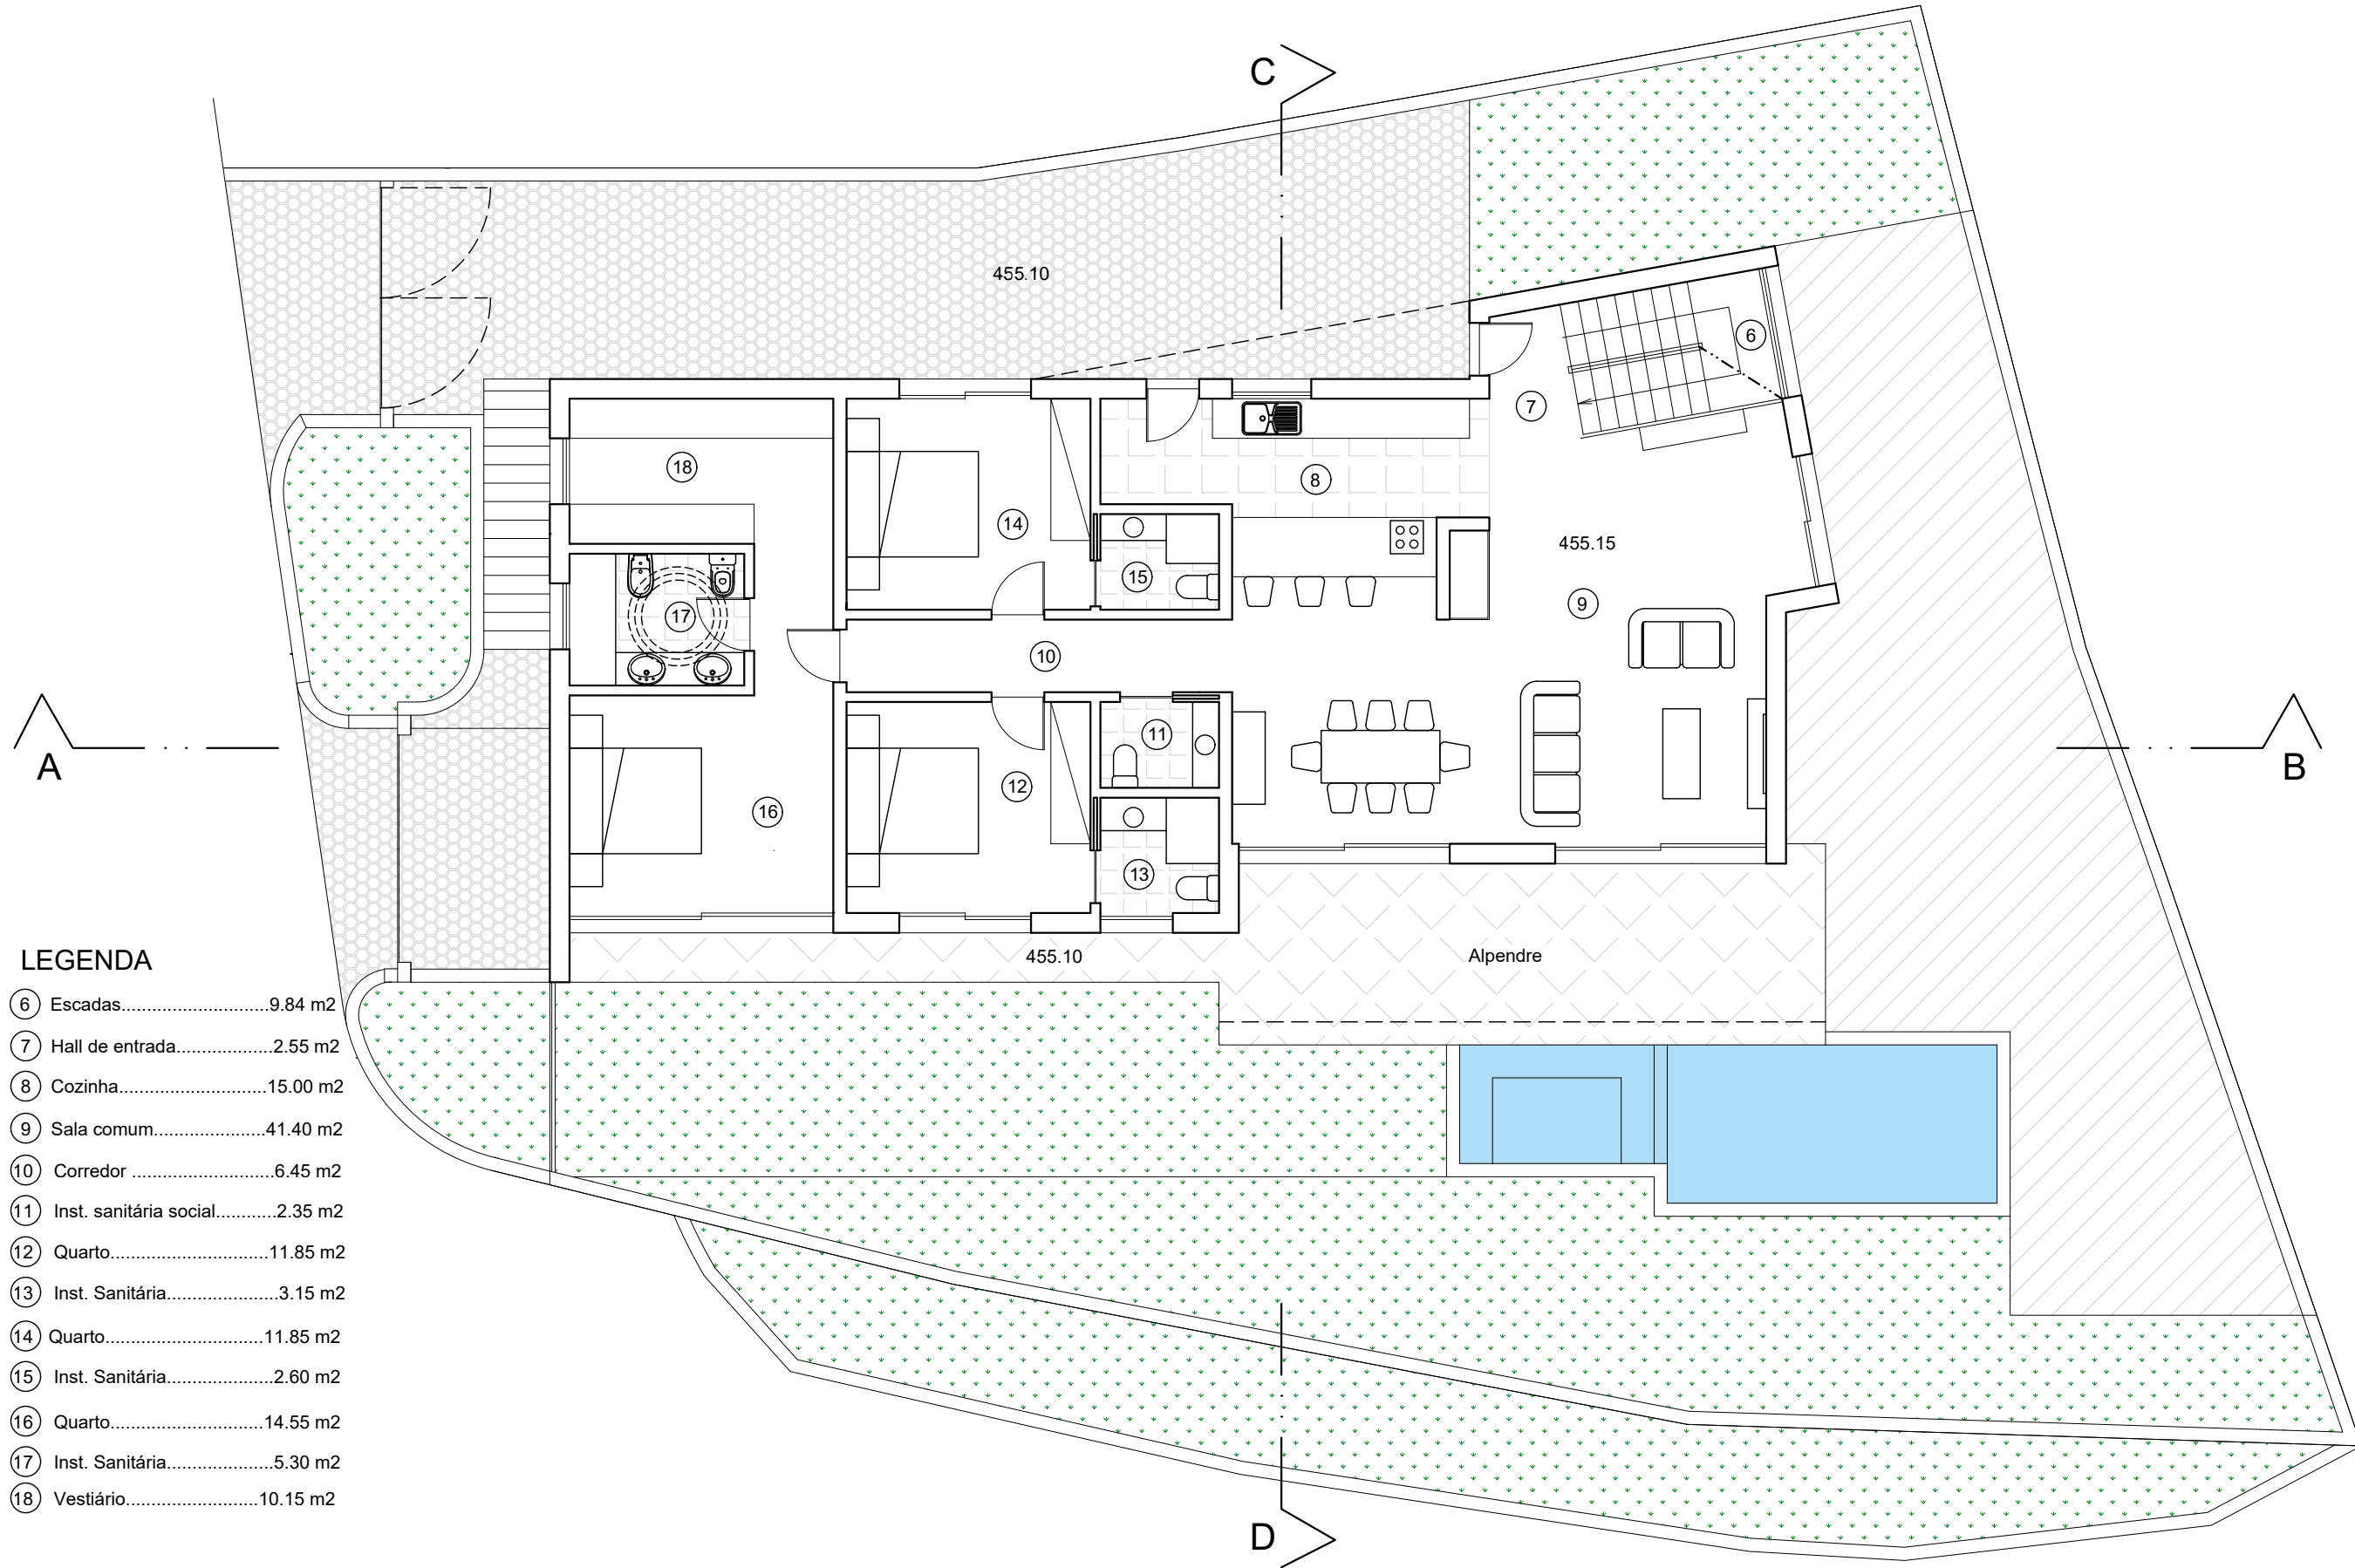

LEGENDA		
6	Escadas.....	9.84 m2
7	Hall de entrada.....	2.55 m2
8	Cozinha.....	15.00 m2
9	Sala comum.....	41.40 m2
10	Corredor	6.45 m2
11	Inst. sanitária social.....	2.35 m2
12	Quarto.....	11.85 m2
13	Inst. Sanitária.....	3.15 m2
14	Quarto.....	11.85 m2
15	Inst. Sanitária.....	2.60 m2
16	Quarto.....	14.55 m2
17	Inst. Sanitária.....	5.30 m2
18	Vestiário.....	10.15 m2

PLANTA DO PISO 0

DATA :	PROJETO DE UMA:	TÉCNICO : Arq. João Vieira	
set./2023	MORADIA		
	FASE :	Licenciamento	DESENHOU : Lc
ESCALA :	DESIGNAÇÃO : PLANTA DO PISO 0		
1/100	REQUERENTE : Luísa Maria Pereira		ARQUIVO :
	LOCAL : Trav. do Tanque, Lev. da Corujeira, Monte, Funchal		DESENHO N° :
			04