


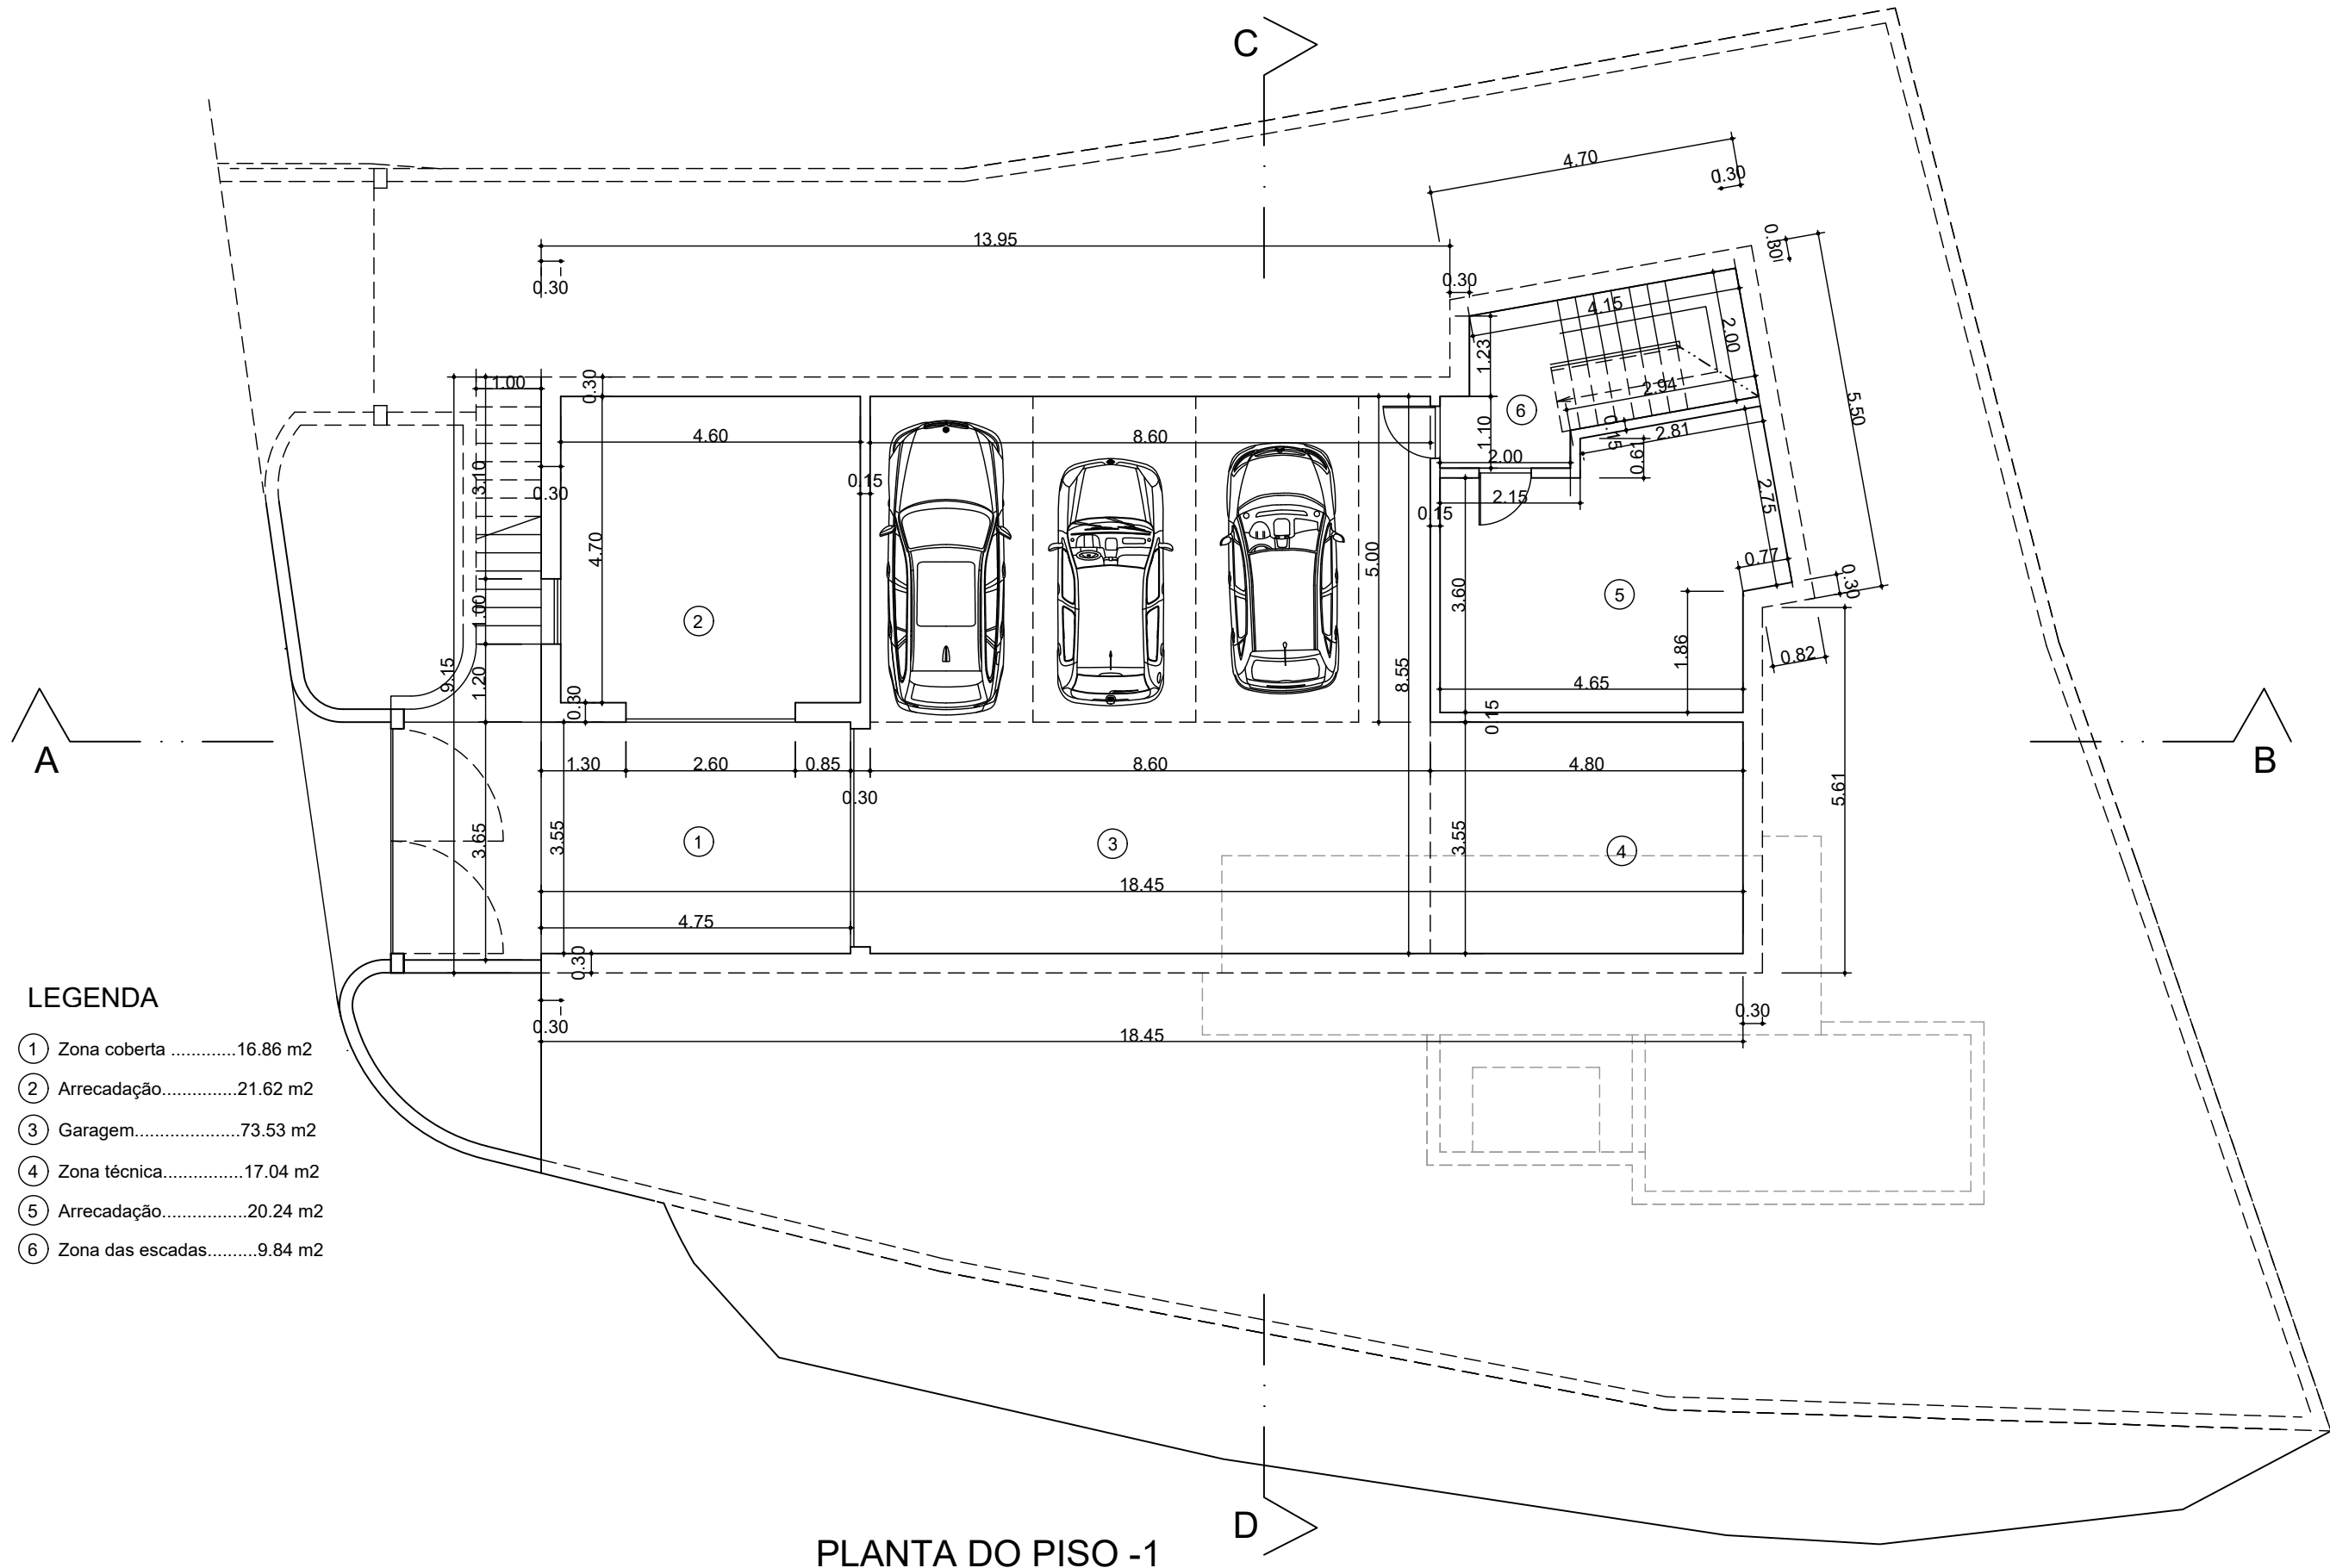

PLANTA DO PISO -1

DATA :	PROJETO DE UMA: MORADIA	TÉCNICO : Arq. João Vieira	
set./2023			
	FASE : Licenciamento	DESENHOU : Lc	
ESCALA :	DESIGNAÇÃO : PLANTA DO PISO -1 - COTAS		
1/100			ARQUIVO :
	REQUERENTE : Luísa Maria Pereira		
	LOCAL : Trav. do Tanque, Lev. da Corujeira, Monte, Funchal		
	DESENHO N° :		07