


PLANO DE ACESSIBILIDADES
LEGENDA:

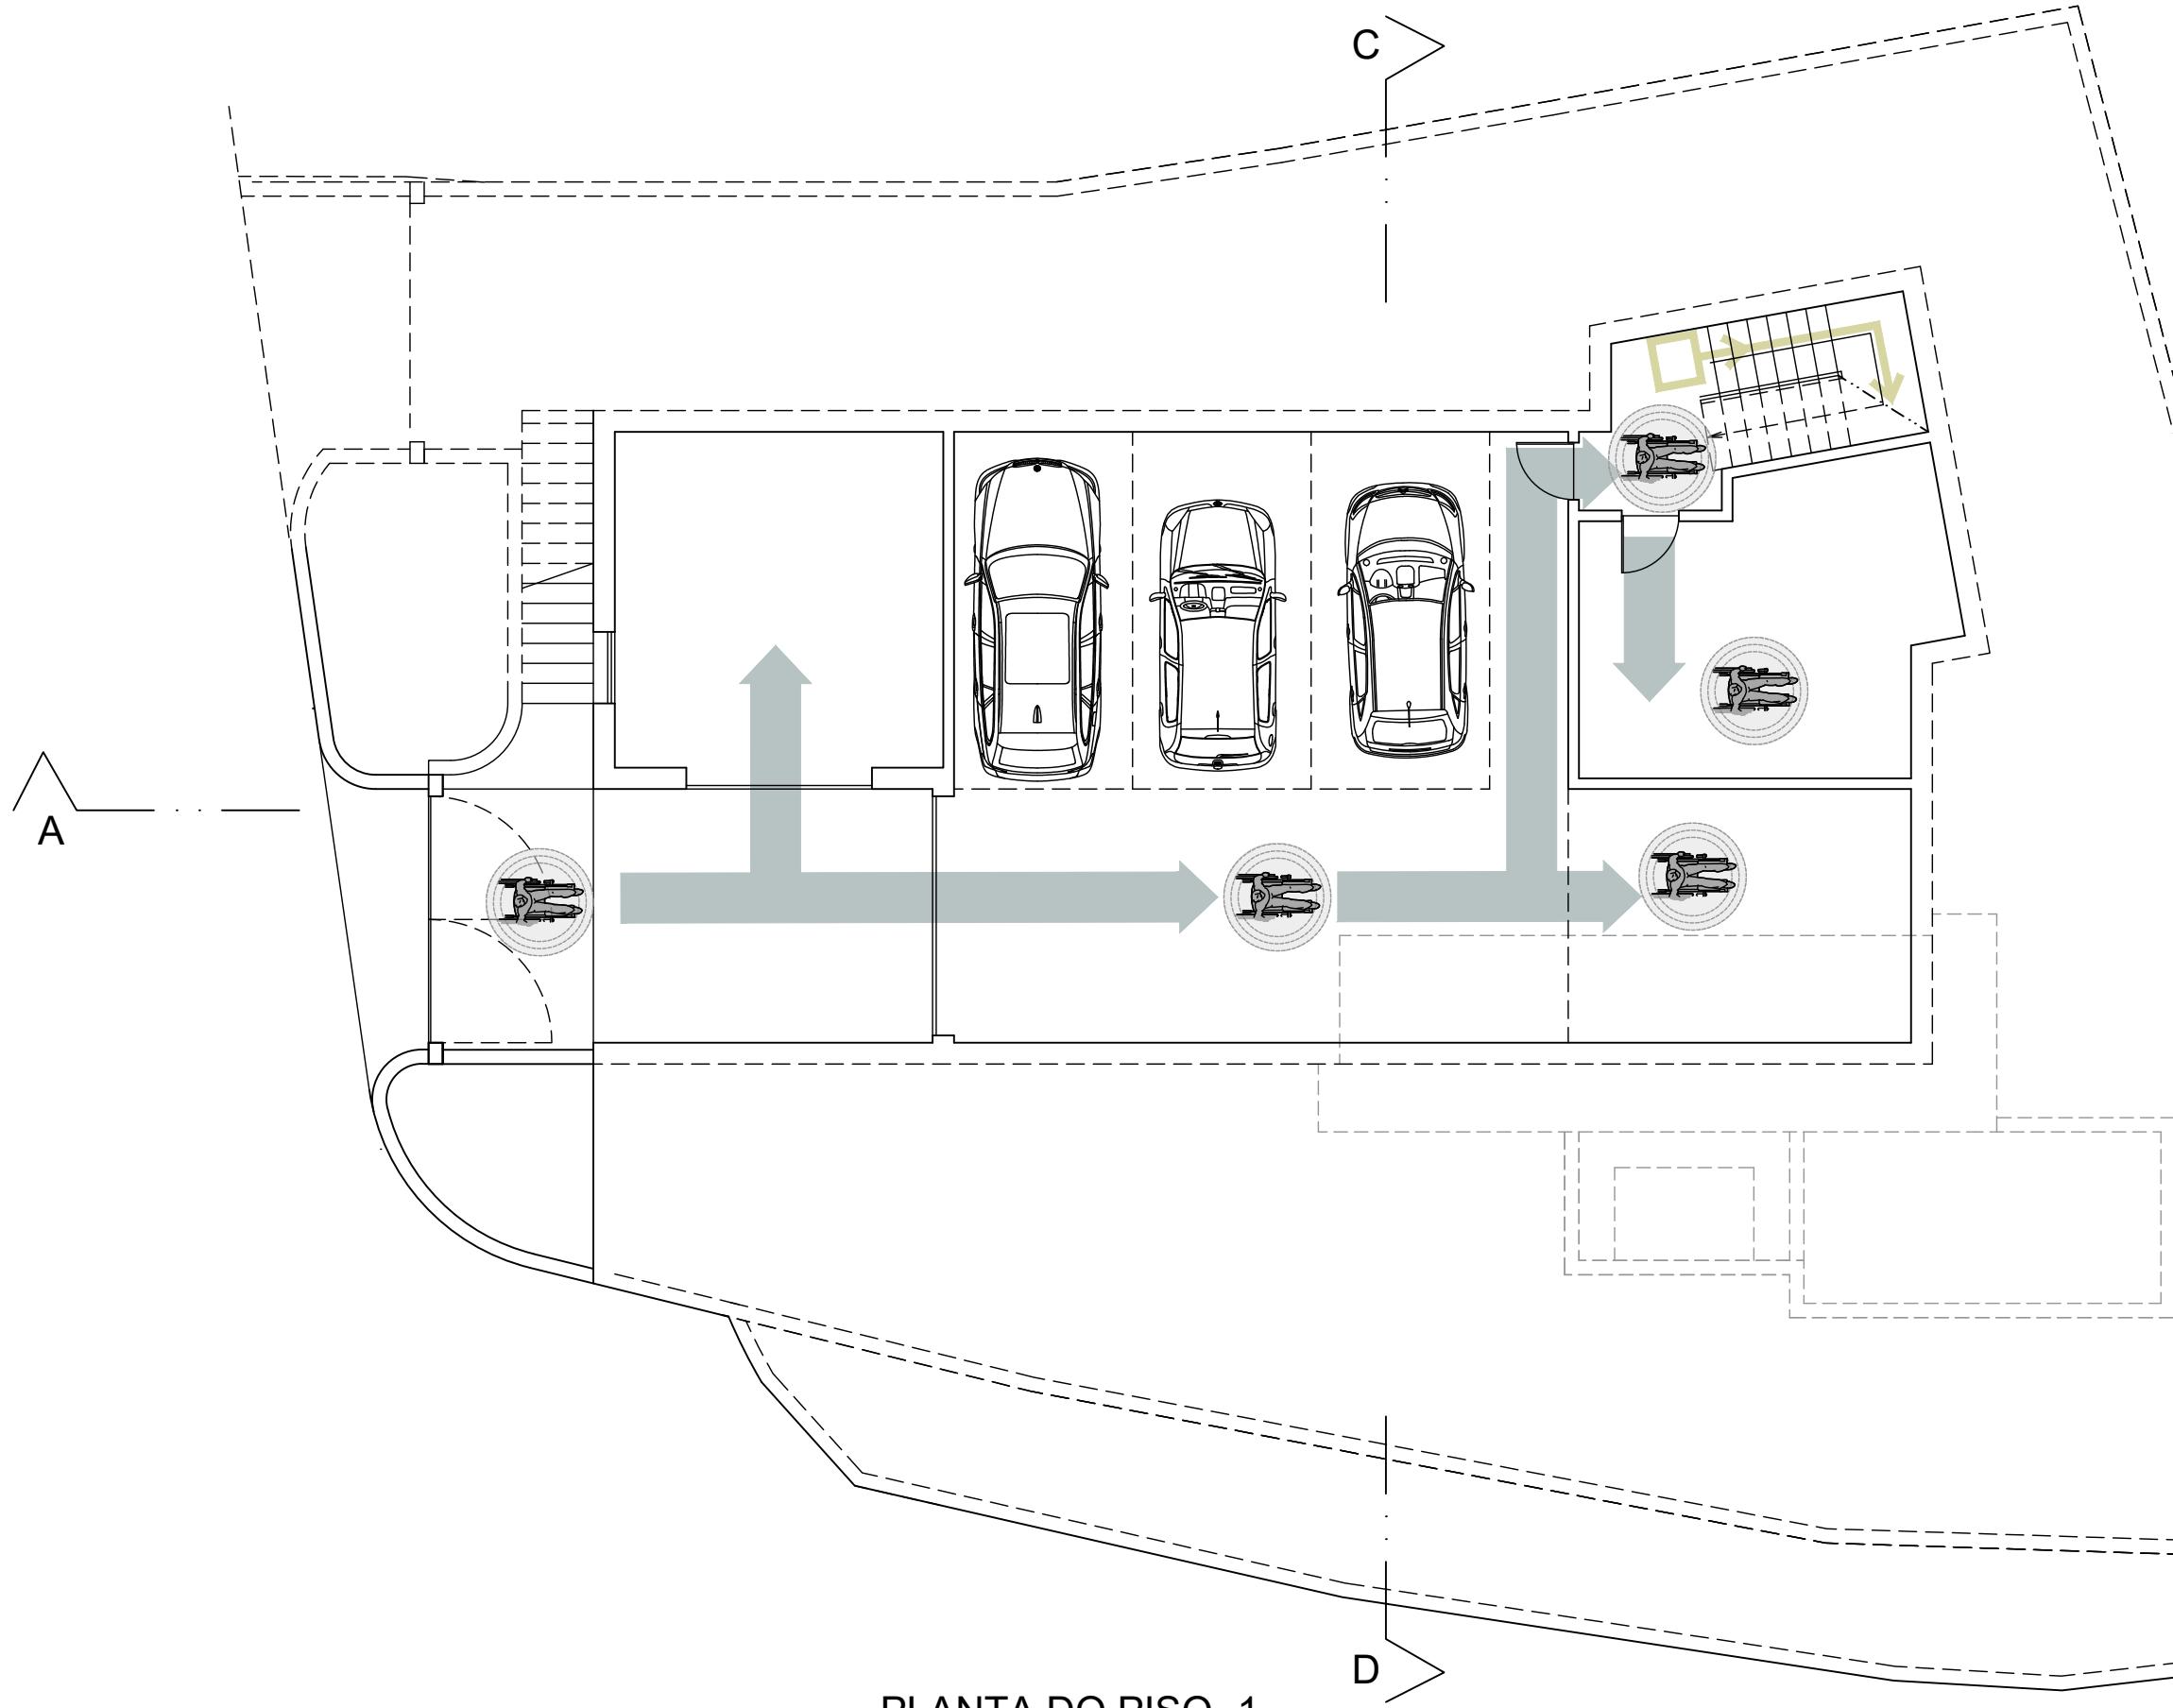

PLANTA DO PISO -1

DATA :	PROJETO DE UMA:	TÉCNICO : Arq. João Vieira
set./2023		
FASE :	Licenciamento	DESENHOU : Lc
ESCALA :	DESIGNAÇÃO : PLANTA DO PISO -1 - PLANO DE ACESSIBILIDADES	ARQUIVO :
1/100		
	REQUERENTE : Luísa Maria Pereira	
	LOCAL : Trav. do Tanque, Lev. da Corujeira, Monte, Funchal	DESENHO Nº : A1