


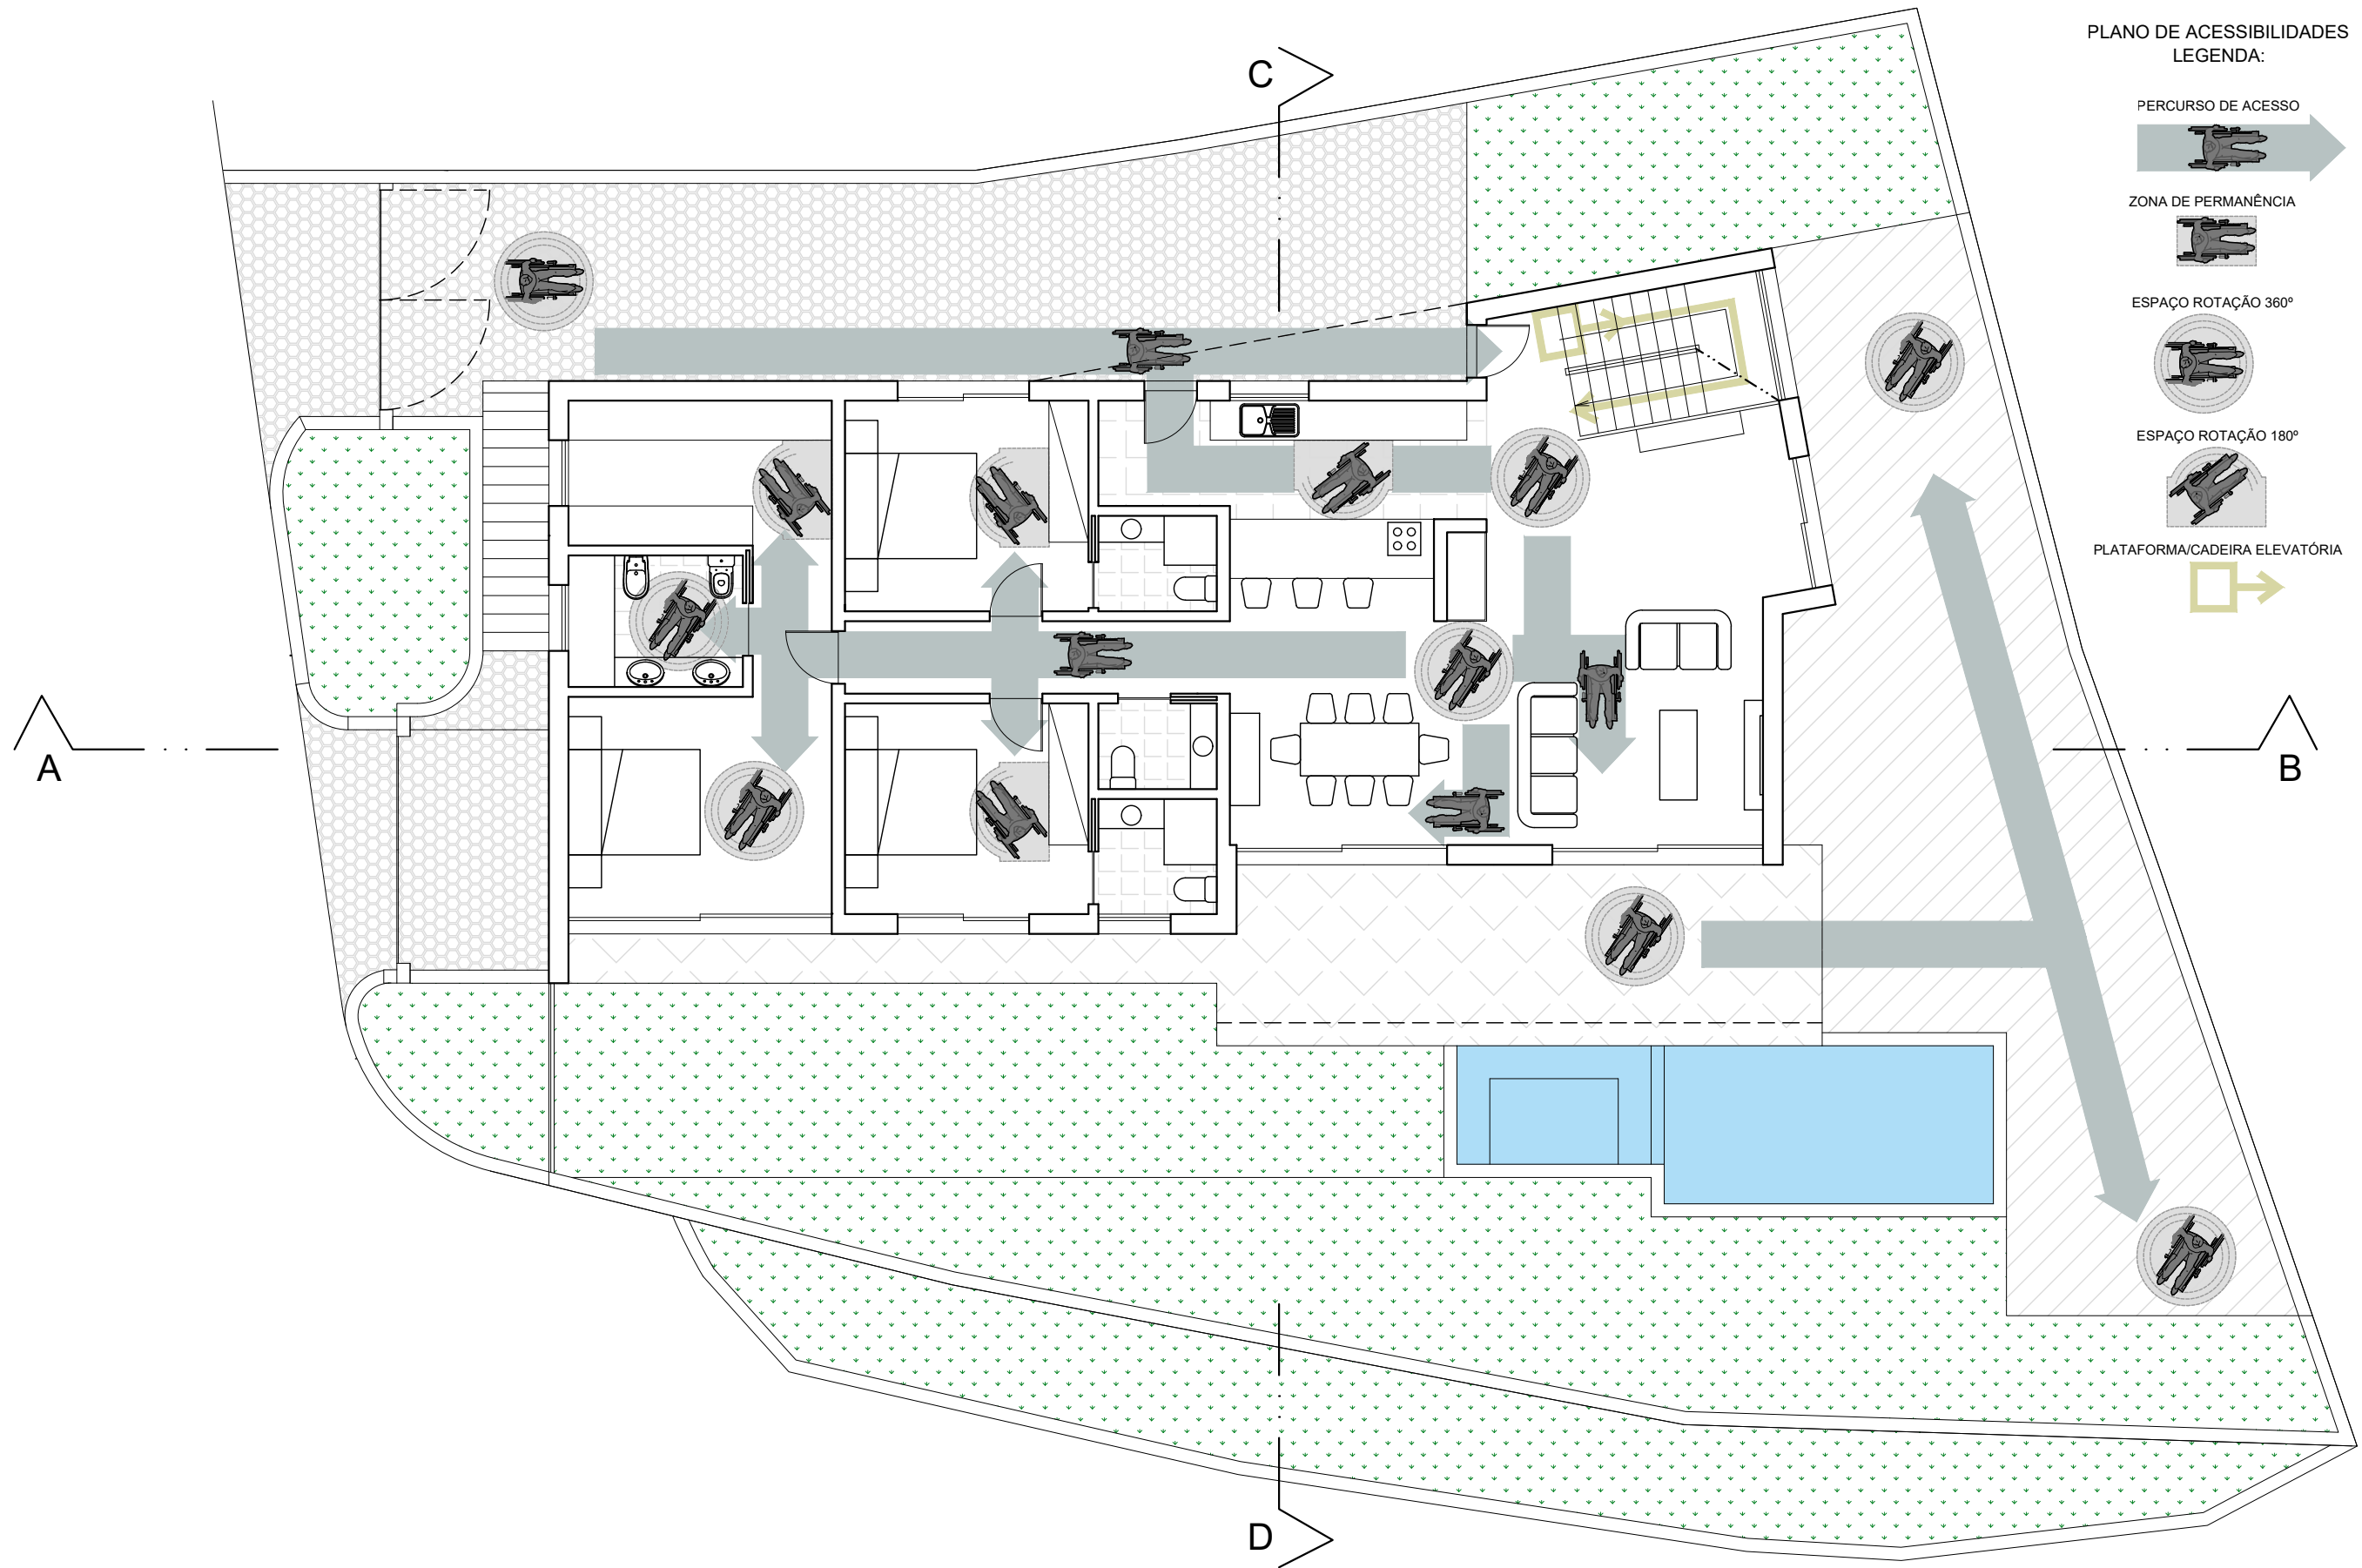

PLANO DE ACESSIBILIDADES
LEGENDA:

PERCURSO DE ACESSO



ZONA DE PERMANÊNCIA



ESPAÇO ROTAÇÃO 360°



ESPAÇO ROTAÇÃO 180°



PLATAFORMA/CADEIRA ELEVATÓRIA



PLANTA DO PISO 0

DATA :	PROJETO DE UMA:	TÉCNICO : Arq. João Vieira	
set./2023	MORADIA		
	FASE :	Licenciamento	DESENHOU : Lc
ESCALA :	DESIGNAÇÃO : PLANTA DO PISO 0 - PLANO DE ACESSIBILIDADES		
1/100	REQUERENTE : Luísa Maria Pereira		ARQUIVO :
	LOCAL : Trav. do Tanque, Lev. da Corujeira, Monte, Funchal		DESENHO N° : A2