


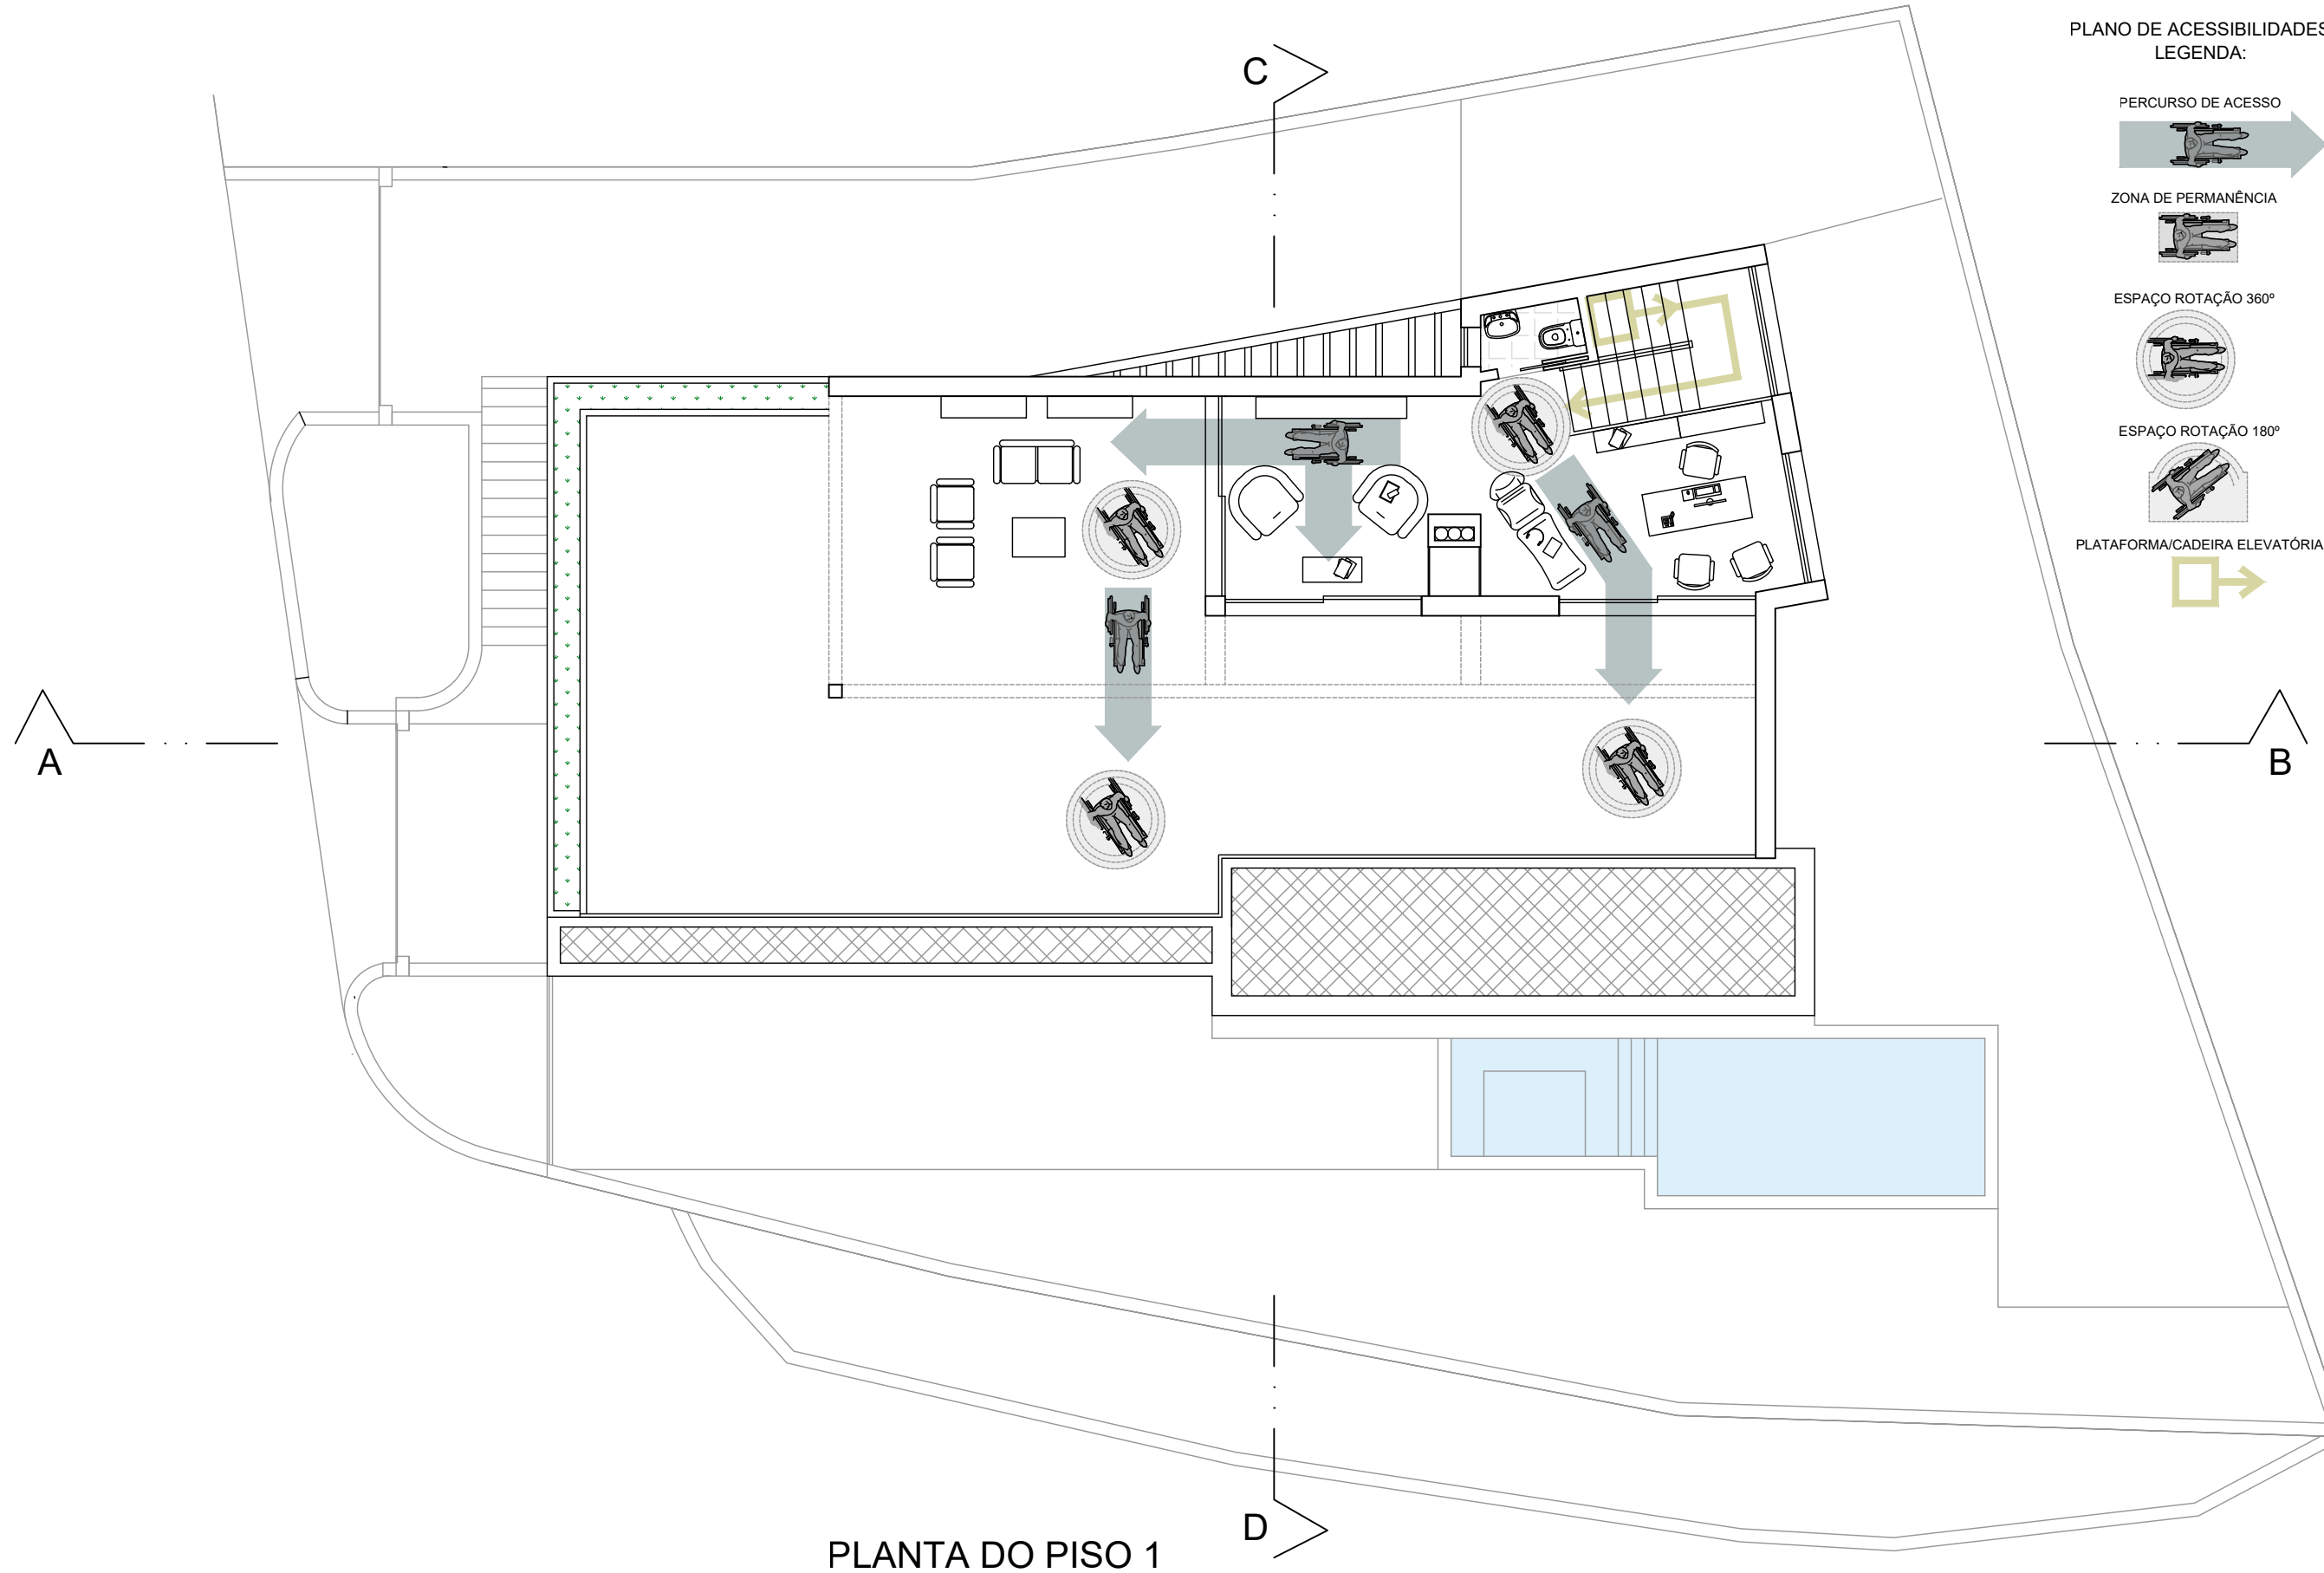

PLANTA DO PISO 1

DATA :	PROJETO DE UMA:	TÉCNICO : Arq. João Vieira	
set./2023	MORADIA		
	FASE : Licenciamento	DESENHOU : Lc	
ESCALA :	DESIGNAÇÃO : PLANTA DO PISO 1 - PLANO DE ACESSIBILIDADES		
1/100	REQUERENTE : Luísa Maria Pereira	ARQUIVO :	
	LOCAL : Trav. do Tanque, Lev. da Corujeira, Monte, Funchal		
		DESENHO N° :	A3