
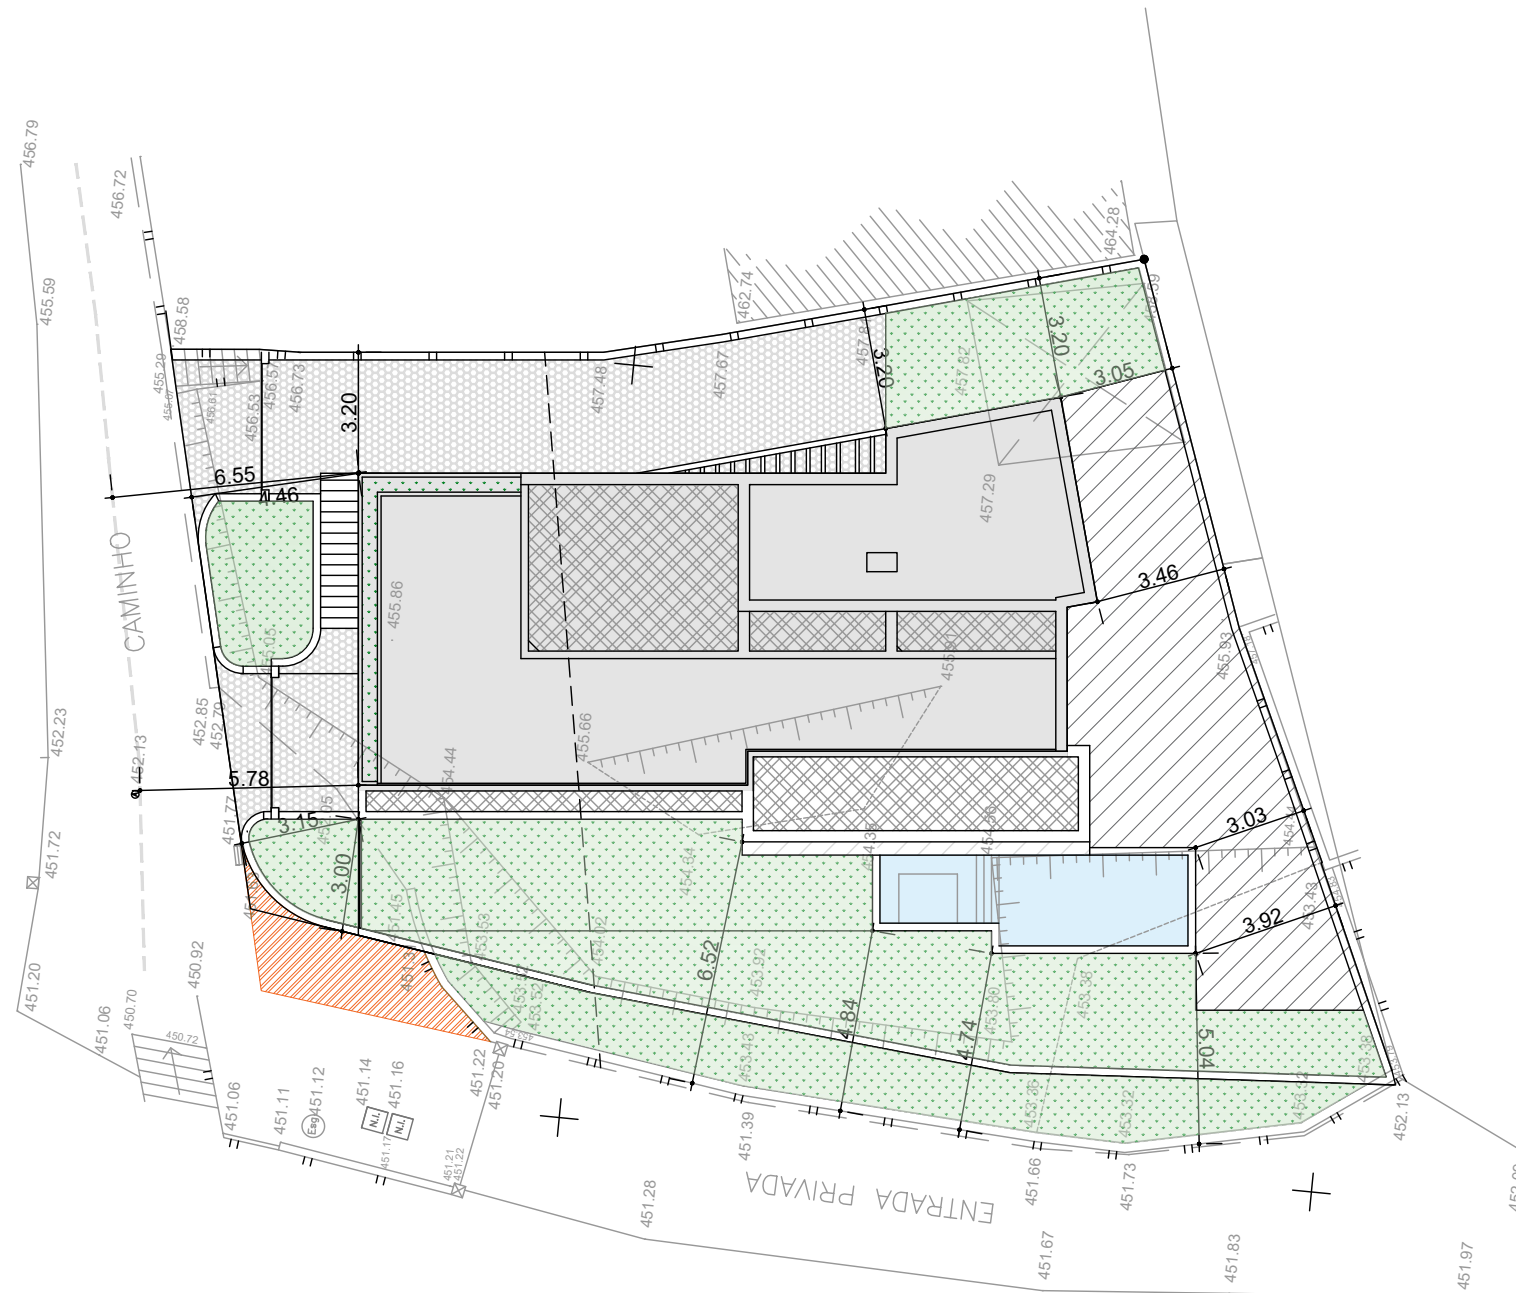


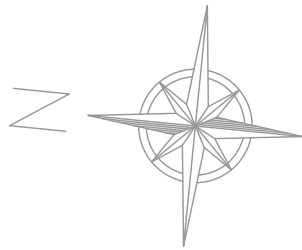

-  Pavê (Permeavel) - 80.85m2
-  Áreas Ajardinadas - 200.75m2
-  Deck (Permeavel) - 70.05m2
-  Mosaico cerâmico (pergolas) - 38.35m2
-  Área de cedência - 11.40m2
-  Piscina - 22.00m2
-  Área coberta - 156.60m2
- Área Total - 580.00m2**

PLANTA DE IMPLANTAÇÃO

DATA :	PROJETO DE UMA:	TÉCNICO : Arq. João Vieira	
set./2023	MORADIA		
	FASE : Licenciamento	DESENHOU : Lc	
ESCALA :	DESIGNAÇÃO : PLANTA DE IMPLANTAÇÃO		
1/200		ARQUIVO :	
	REQUERENTE : Luísa Maria Pereira		
	LOCAL : Trav. do Tanque, Lev. da Corujeira, Monte, Funchal	DESENHO N° :	
			02